


CUADRO DE SUPERFICIES "HOYO 17 - FASE 1"																														
PLANTA	APARTAMENTO	NOMBRE	NOMBRE	SUPERFICIE	SUPERFICIE	SUPERFICIE	SUPERFICIE	SUPERFICIE	SUPERFICIE	SUPERFICIE	SUPERFICIE	SUPERFICIE	SUPERFICIE	SUPERFICIE	M2	EDIFICIO			M2											
FLOOR	NUMBER	DESCRIPTION	DESCRIPTION	AREA	AREA	AREA	AREA	AREA	AREA	AREA	AREA	AREA	AREA	AREA	1000	AREA OF	AREA OF	AREA OF	1000											
ETAGE	NUMBER	NUMBER OF	NUMBER OF	COMMON	COMMON	COMMON	COMMON	COMMON	COMMON	COMMON	COMMON	COMMON	COMMON	COMMON	TOTAL	USEFUL AREA	STAIRCASE	COMMON	TOTAL											
PLATTEGROND	NUMMER	AANTAL	AANTAL	OPPERVLAKTE	OPPERVLAKTE	OPPERVLAKTE	OPPERVLAKTE	OPPERVLAKTE	OPPERVLAKTE	OPPERVLAKTE	OPPERVLAKTE	OPPERVLAKTE	OPPERVLAKTE	OPPERVLAKTE	TOTALES	OPPERVLAKTE	OPPERVLAKTE	OPPERVLAKTE	TOTALES											
STAND	BAUSEMENT	UNTERSCHOSSE	UNTERSCHOSSE	UNTERSCHOSSE	UNTERSCHOSSE	UNTERSCHOSSE	UNTERSCHOSSE	UNTERSCHOSSE	UNTERSCHOSSE	UNTERSCHOSSE	UNTERSCHOSSE	UNTERSCHOSSE	UNTERSCHOSSE	UNTERSCHOSSE	TOTALES	UNTERSCHOSSE	UNTERSCHOSSE	UNTERSCHOSSE	TOTALES											
1	1101	1	1	13,23 m2	13,23 m2	13,23 m2	13,23 m2	13,23 m2	13,23 m2	13,23 m2	13,23 m2	13,23 m2	13,23 m2	13,23 m2	13	13,23 m2	6,91 m2	11,89 m2	36,98 m2											
	1102	2	2	17,73 m2	17,73 m2	17,73 m2	17,73 m2	17,73 m2	17,73 m2	17,73 m2	17,73 m2	17,73 m2	17,73 m2	17,73 m2	11	20,28 m2	6,31 m2	13,98 m2	41,14 m2											
	1103	3	3	17,78 m2	17,78 m2	17,78 m2	17,78 m2	17,78 m2	17,78 m2	17,78 m2	17,78 m2	17,78 m2	17,78 m2	17,78 m2	8	17,80 m2	7,00 m2	11,74 m2	36,54 m2											
	1104	3	3	18,24 m2	18,24 m2	18,24 m2	18,24 m2	18,24 m2	18,24 m2	18,24 m2	18,24 m2	18,24 m2	18,24 m2	18,24 m2	5	17,80 m2	7,00 m2	11,74 m2	36,54 m2											
	1105	2	2	17,73 m2	17,73 m2	17,73 m2	17,73 m2	17,73 m2	17,73 m2	17,73 m2	17,73 m2	17,73 m2	17,73 m2	17,73 m2	2	20,28 m2	6,31 m2	13,98 m2	41,14 m2											
	1106	4	4	13,23 m2	13,23 m2	13,23 m2	13,23 m2	13,23 m2	13,23 m2	13,23 m2	13,23 m2	13,23 m2	13,23 m2	13,23 m2	20	17,80 m2	6,00 m2	11,80 m2	36,98 m2											
2	1201	1	1	17,78 m2	17,78 m2	17,78 m2	17,78 m2	17,78 m2	17,78 m2	17,78 m2	17,78 m2	17,78 m2	17,78 m2	17,78 m2	14	11,80 m2	1,70 m2	11,80 m2	36,98 m2											
	1202	2	2	17,73 m2	17,73 m2	17,73 m2	17,73 m2	17,73 m2	17,73 m2	17,73 m2	17,73 m2	17,73 m2	17,73 m2	17,73 m2	10	20,28 m2	6,31 m2	13,98 m2	41,14 m2											
	1203	3	3	18,24 m2	18,24 m2	18,24 m2	18,24 m2	18,24 m2	18,24 m2	18,24 m2	18,24 m2	18,24 m2	18,24 m2	18,24 m2	7	13,98 m2	1,80 m2	13,98 m2	36,54 m2											
	1204	3	3	18,24 m2	18,24 m2	18,24 m2	18,24 m2	18,24 m2	18,24 m2	18,24 m2	18,24 m2	18,24 m2	18,24 m2	18,24 m2	6	18,24 m2	6,00 m2	12,24 m2	36,10 m2											
	1205	2	2	17,73 m2	17,73 m2	17,73 m2	17,73 m2	17,73 m2	17,73 m2	17,73 m2	17,73 m2	17,73 m2	17,73 m2	17,73 m2	3	20,28 m2	6,31 m2	13,98 m2	41,14 m2											
	1206	1	1	17,73 m2	17,73 m2	17,73 m2	17,73 m2	17,73 m2	17,73 m2	17,73 m2	17,73 m2	17,73 m2	17,73 m2	17,73 m2	19	17,80 m2	7,30 m2	11,50 m2	36,98 m2											
3	1301	1	1	17,73 m2	17,73 m2	17,73 m2	17,73 m2	17,73 m2	17,73 m2	17,73 m2	17,73 m2	17,73 m2	17,73 m2	17,73 m2	12	20,28 m2	6,91 m2	13,98 m2	41,14 m2											
	1302	2	2	17,73 m2	17,73 m2	17,73 m2	17,73 m2	17,73 m2	17,73 m2	17,73 m2	17,73 m2	17,73 m2	17,73 m2	17,73 m2	8	17,80 m2	7,00 m2	11,74 m2	36,54 m2											
	1303	3	3	18,24 m2	18,24 m2	18,24 m2	18,24 m2	18,24 m2	18,24 m2	18,24 m2	18,24 m2	18,24 m2	18,24 m2	18,24 m2	15	20,28 m2	13,70 m2	13,98 m2	46,96 m2											
	1304	3	3	18,24 m2	18,24 m2	18,24 m2	18,24 m2	18,24 m2	18,24 m2	18,24 m2	18,24 m2	18,24 m2	18,24 m2	18,24 m2	18	20,28 m2	13,70 m2	13,98 m2	46,96 m2											
	1305	2	2	17,73 m2	17,73 m2	17,73 m2	17,73 m2	17,73 m2	17,73 m2	17,73 m2	17,73 m2	17,73 m2	17,73 m2	17,73 m2	3	20,28 m2	6,31 m2	13,98 m2	41,14 m2											
	1306	1	1	17,73 m2	17,73 m2	17,73 m2	17,73 m2	17,73 m2	17,73 m2	17,73 m2	17,73 m2	17,73 m2	17,73 m2	17,73 m2	4	17,80 m2	7,00 m2	11,74 m2	36,54 m2											
4	1401	4	4	13,23 m2	13,23 m2	13,23 m2	13,23 m2	13,23 m2	13,23 m2	13,23 m2	13,23 m2	13,23 m2	13,23 m2	13,23 m2	16	30,15 m2	22,25 m2	24,14 m2	81,54 m2											
	1402	4	4	13,23 m2	13,23 m2	13,23 m2	13,23 m2	13,23 m2	13,23 m2	13,23 m2	13,23 m2	13,23 m2	13,23 m2	13,23 m2	17	30,15 m2	22,25 m2	24,14 m2	81,54 m2											
AZOTEA															36,08 m2															
TOTAL															20 viv.	2.197,79 m2	277,98 m2	24,78 m2	277,79 m2	2.499,90 m2	277,72 m2	2.777,62 m2	332,10 m2	53,85 m2	379,70 m2	3.489,42 m2	416,90 m2	198,10 m2	278,42 m2	893,42 m2



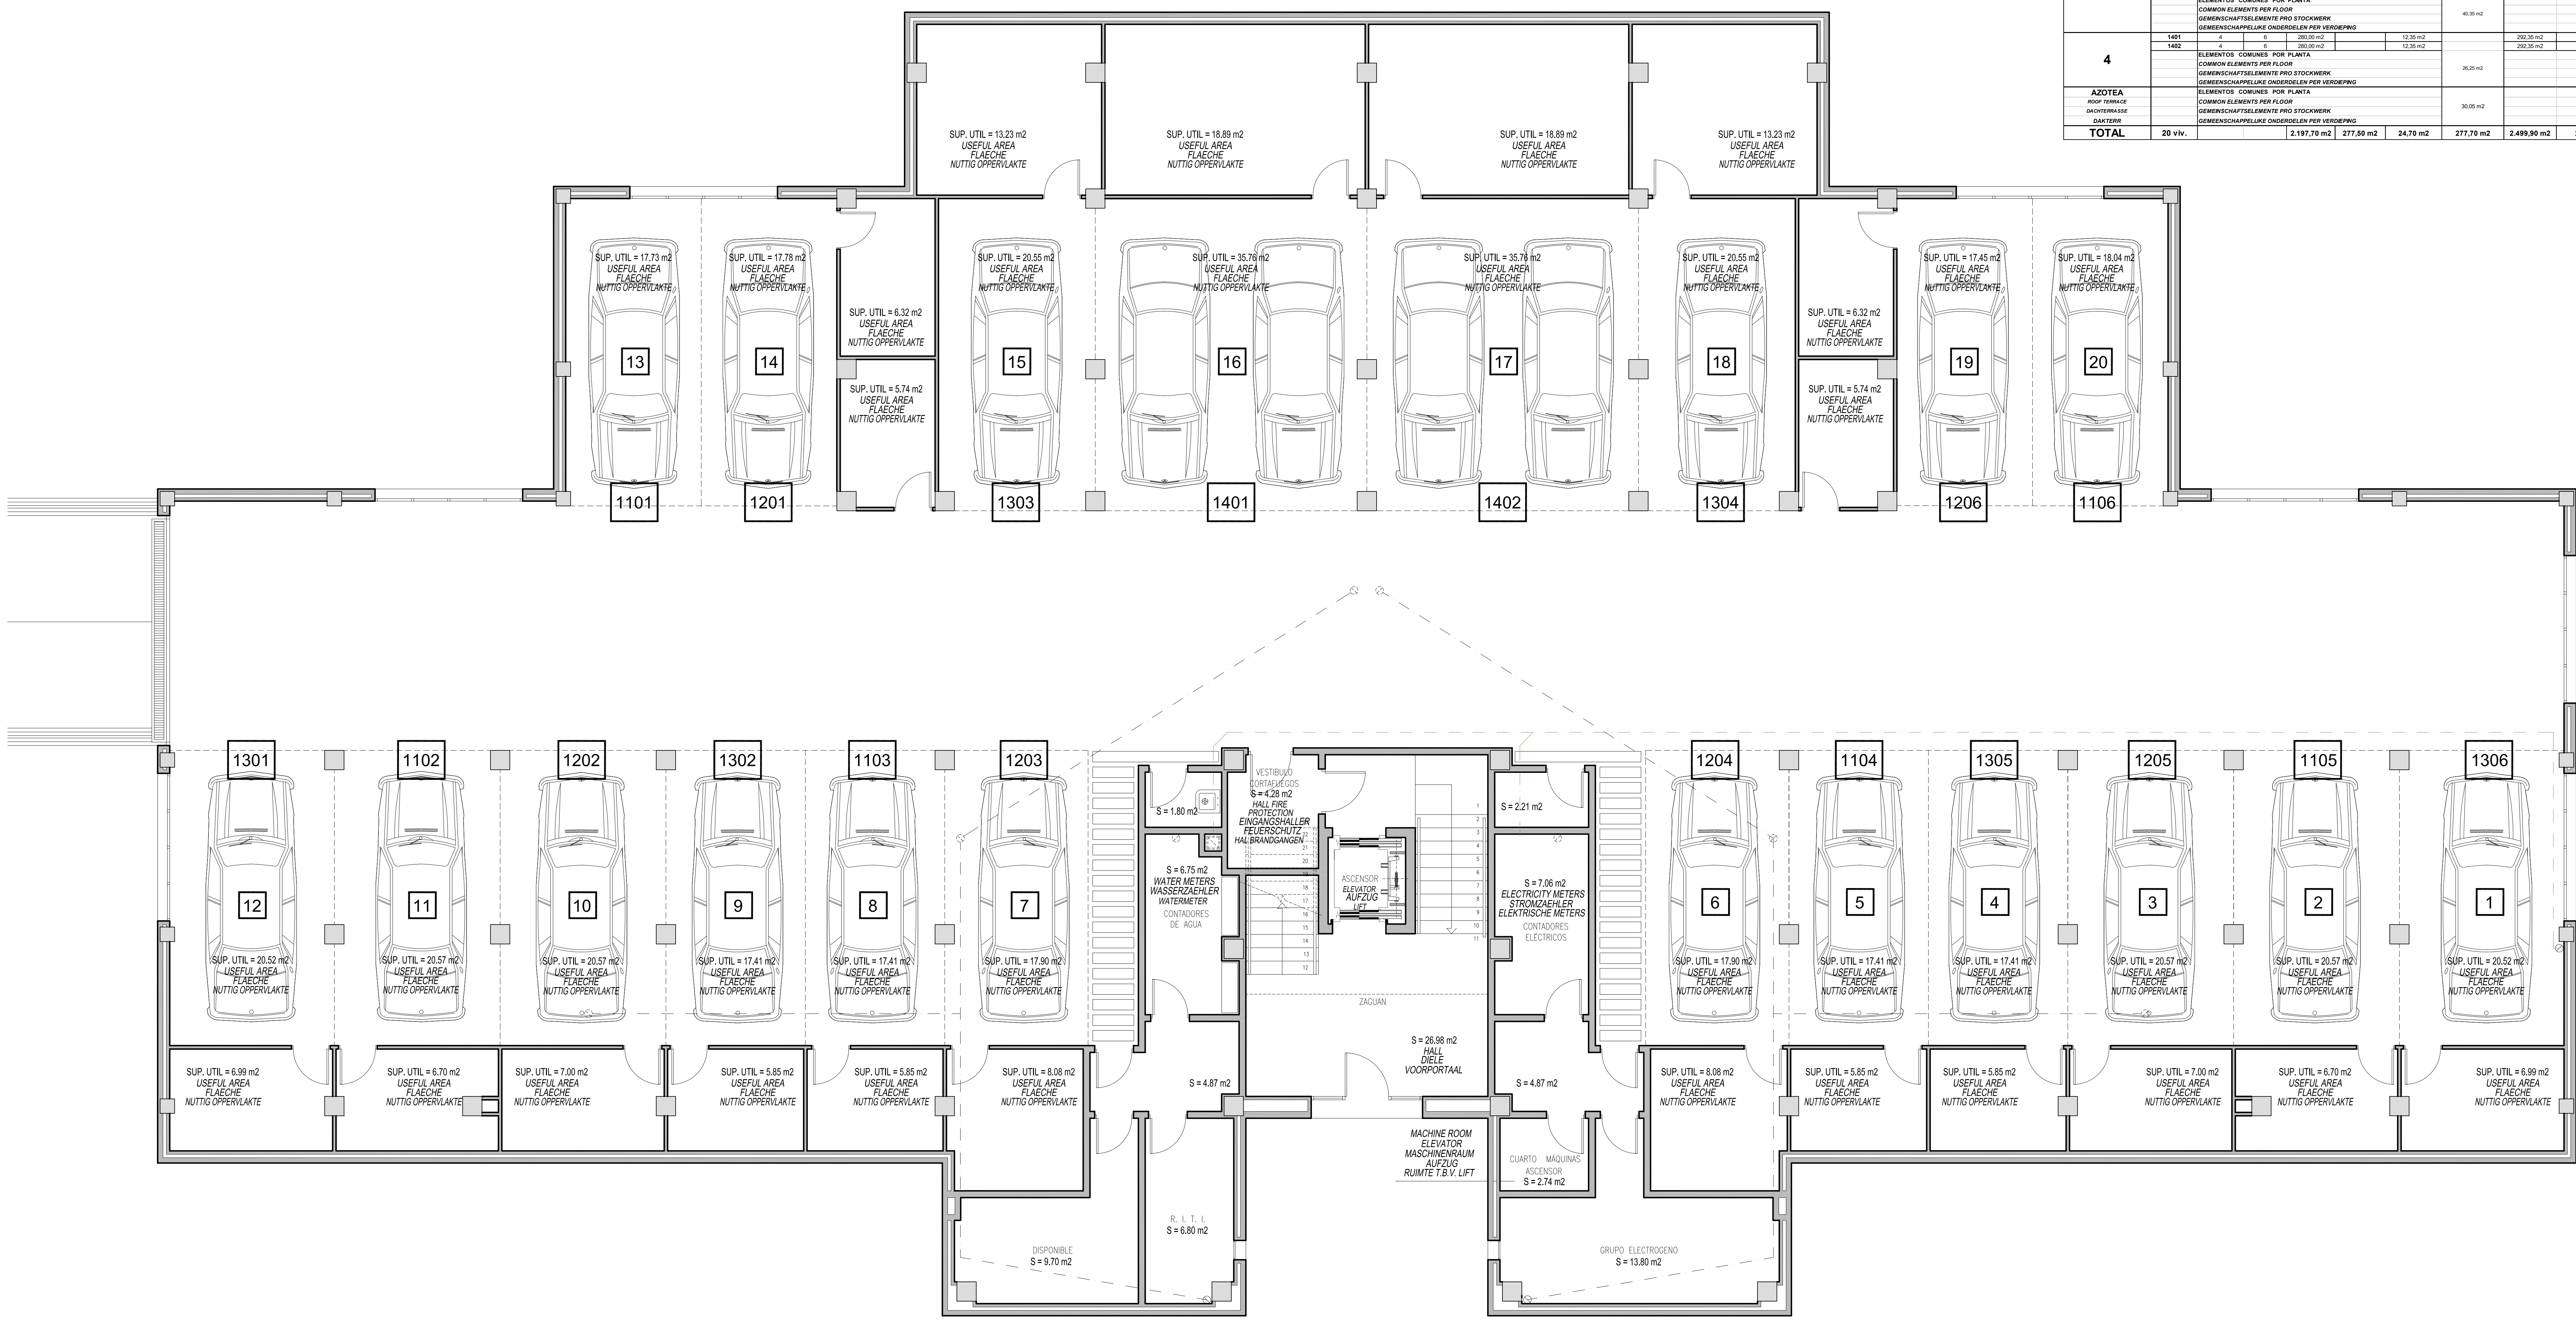


CONSTRUCCIONES HISPANO GERMANAS S.A.  
 AVENIDA PICASSO Nº 1  
 CENTRO COMERCIAL OLIVA NOVA - EDIFICIO CHG  
 46100 OLIVA (VALENCIA)  
 TELEFONO 96 266 90 10  
 FAX 96 266 78 26  
 www.chg.com

SECTOR II - MANZANA F3 B  
 Residencial - Residence - Residenz  
**"HOYO 17"**  
 EDIFICIO 1000

AVENIDA GAUDI Nº 26

DIBUJADO: PBB FECHA: JUNIO 2019 ESCALA: 1:50	PLANTA SEMISOTANO FLOOR PLAN BASEMENT UNTERSCHOSSE KELLER/VERDIEPING PLATTEGROND	REVISION FECHA: Nº DE PLANO: <b>OF 2</b>
--	---	--