


Superficies Útils Apartamentos USEFUL AREAS APARTMENTS Nº NUTZFLÄCHEN APARTMENTS NUTZ OPFERVLAKTE APARTEMENTEN		2401-2402	
Nº	DESCRIPCIÓN	ÁREA FACHIE	OPFERVLAKTE
1	VESTIBULO HALL ERDINGSHALLE HAL	6.66	
2	COCINA KITCHEN KÜCHEN KEUKEN	16.29	
3	SALON-COMEDOR LIVING-DINING ROOM WOHNESSENZER WOHNKAMMER	81.93	
4	ASEO BATHROOM DUSCHBADZIMMER DUSCHE/BADKAMMER 1	3.44	
5	ESCALERA STAIRCASE TREPPE	5.21	
6	DISTRIBUIDOR DISTRIBUTION VERTEILER VERDELDER	14.50	
7	DORMITORIO 1 BEDROOM BADKAMMER 1 SLAAPKAMMER 1	33.83	
8	BANO 1 BATHROOM 1 BADKAMMER 1 SLAAPKAMMER 1	11.24	
9	DORMITORIO 2 BEDROOM BADKAMMER 2 SLAAPKAMMER 2	17.30	
10	BANO 2 BATHROOM 2 BADKAMMER 2 SLAAPKAMMER 2	5.09	
11	DORMITORIO 3 BEDROOM 3 BADKAMMER 3 SLAAPKAMMER 3	15.73	
12	BANO 3 BATHROOM 3 BADKAMMER 3 SLAAPKAMMER 3	4.55	
13	DORMITORIO 4 BEDROOM 4 BADKAMMER 4 SLAAPKAMMER 4	15.38	
14	BANO 4 BATHROOM 4 BADKAMMER 4 SLAAPKAMMER 4	4.43	
15	DESPENSA LARDER SPERREKAMMER SPERREKAMMER	2.66	
16	LAVADERO WASHPAN WASCHKÜCHE WASCHING TROUGH	2.80	
17	TERRAZA DESCUBIERTA 1 OPEN TERRACE 1 FREITERRASSE 1 OPEN TERRAS 1	18.83	
18	TERRAZA DESCUBIERTA 2 OPEN TERRACE 2 FREITERRASSE 2 OPEN TERRAS 2	13.87	
19	TERRAZA DESCUBIERTA 3 OPEN TERRACE 3 FREITERRASSE 3 OPEN TERRAS 3	12.45	
20	AZOTEA-SOLARIUM ROOF TERRACE SUN TERRACE DACHTERASSE/SOLNERTERRASSE ZONNENBADTERRASSE	164.76	
21	ASEO 2 BATHROOM 2 DUSCHBADZIMMER 2 DUSCHE/BADKAMMER 2	2.58	
22	PISCINA SWIMMING POOL SCHWIMMBAD ZWEIMBAD	15.00	
TOTAL GESAMT TOTAAL		468.55	

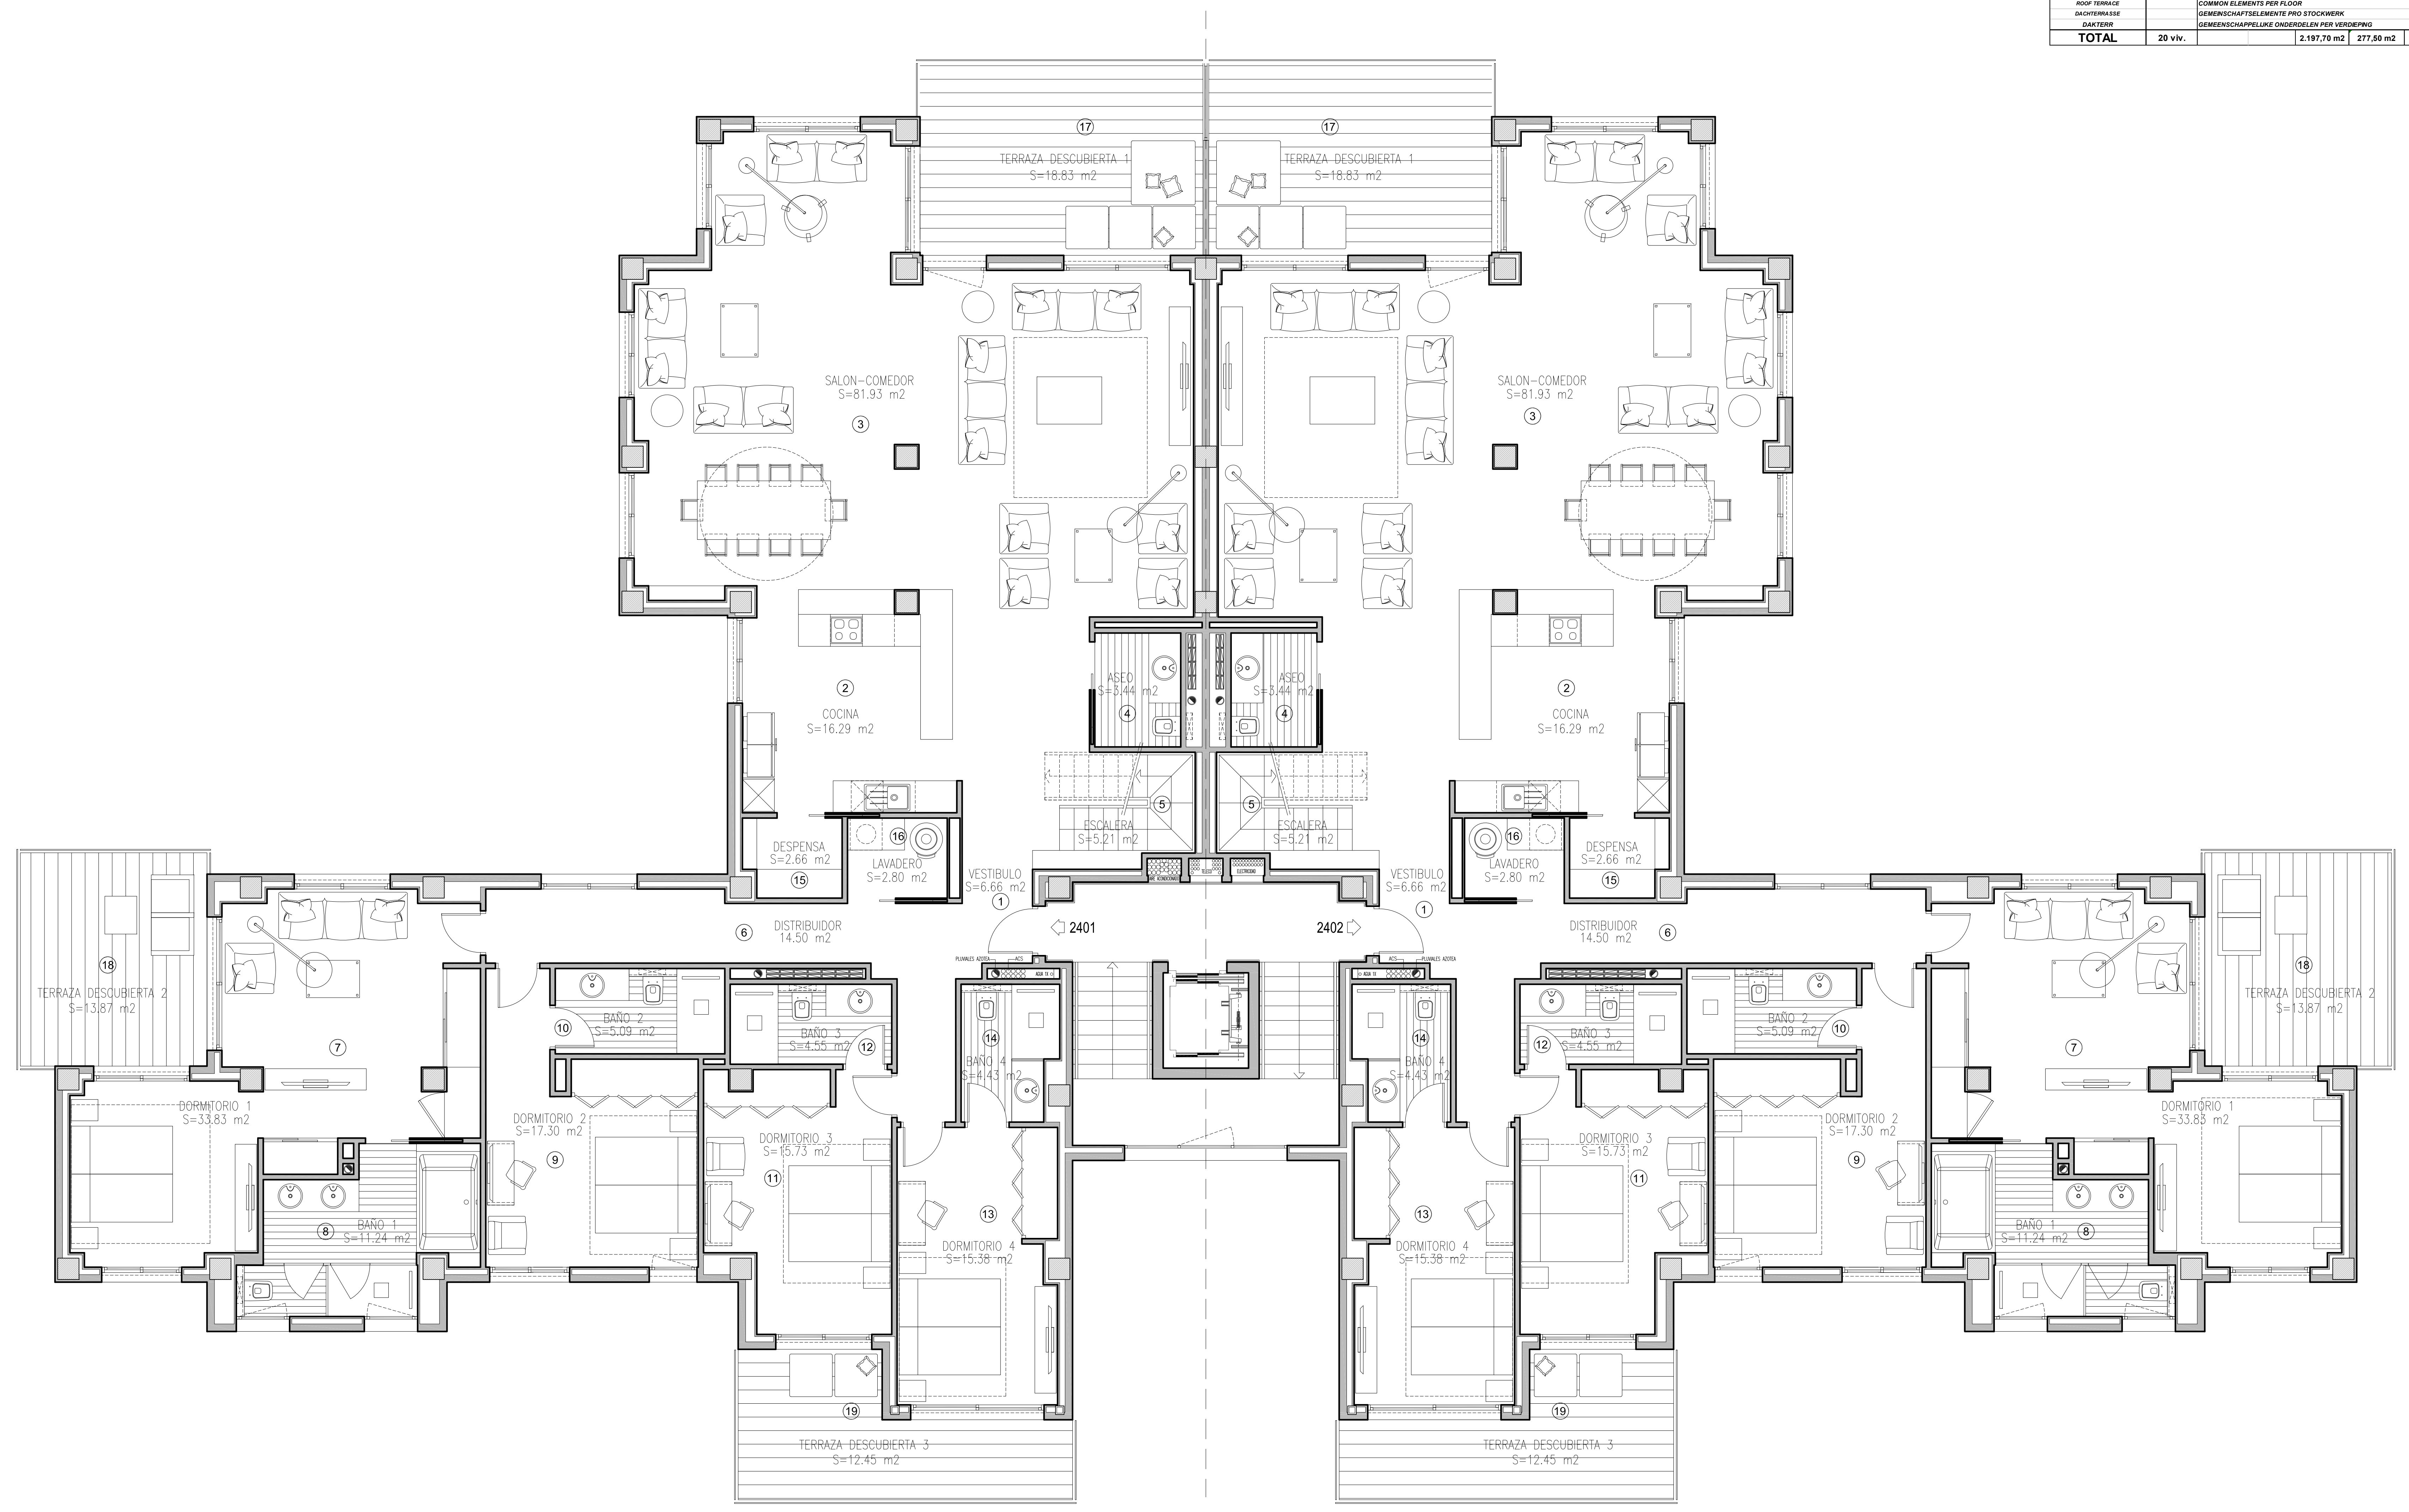

CUADRO DE SUPERFICIES "HOYO 17- FASE 2"										M2		M2																		
PLANTA	APARTAMENTO	NÚMERO DE SUPERFICIES	NÚMERO DE HABITACIONES	SUPERFICIE ÚTIL	SUPERFICIE ÚTIL SIN PASILLOS	SUPERFICIE ÚTIL SIN PASILLOS Y AZOTEAS	ÁREA CONSTRUIDA	ÁREA CONSTRUIDA	ÁREA CONSTRUIDA	ÁREA CONSTRUIDA	ÁREA CONSTRUIDA	ÁREA CONSTRUIDA	ÁREA CONSTRUIDA	ÁREA CONSTRUIDA	ÁREA CONSTRUIDA															
FLOOR	APARTAMENT	NÚMERO DE HABITACIONES	NÚMERO DE HABITACIONES	ÚTIL	SIN PASILLOS	SIN PASILLOS Y AZOTEAS	CONSTRUIDA	CONSTRUIDA	CONSTRUIDA	CONSTRUIDA	CONSTRUIDA	CONSTRUIDA	CONSTRUIDA	CONSTRUIDA	CONSTRUIDA															
	NOMBRE	NÚMERO DE HABITACIONES	NÚMERO DE HABITACIONES	ÚTIL	SIN PASILLOS	SIN PASILLOS Y AZOTEAS	CONSTRUIDA	CONSTRUIDA	CONSTRUIDA	CONSTRUIDA	CONSTRUIDA	CONSTRUIDA	CONSTRUIDA	CONSTRUIDA	CONSTRUIDA															
ETAGE	APARTAMENT	NÚMERO DE HABITACIONES	NÚMERO DE HABITACIONES	ÚTIL	SIN PASILLOS	SIN PASILLOS Y AZOTEAS	CONSTRUIDA	CONSTRUIDA	CONSTRUIDA	CONSTRUIDA	CONSTRUIDA	CONSTRUIDA	CONSTRUIDA	CONSTRUIDA	CONSTRUIDA															
	NOMBRE	NÚMERO DE HABITACIONES	NÚMERO DE HABITACIONES	ÚTIL	SIN PASILLOS	SIN PASILLOS Y AZOTEAS	CONSTRUIDA	CONSTRUIDA	CONSTRUIDA	CONSTRUIDA	CONSTRUIDA	CONSTRUIDA	CONSTRUIDA	CONSTRUIDA	CONSTRUIDA															
PLATTEGROND	APARTAMENT	NÚMERO DE HABITACIONES	NÚMERO DE HABITACIONES	ÚTIL	SIN PASILLOS	SIN PASILLOS Y AZOTEAS	CONSTRUIDA	CONSTRUIDA	CONSTRUIDA	CONSTRUIDA	CONSTRUIDA	CONSTRUIDA	CONSTRUIDA	CONSTRUIDA	CONSTRUIDA															
	NOMBRE	NÚMERO DE HABITACIONES	NÚMERO DE HABITACIONES	ÚTIL	SIN PASILLOS	SIN PASILLOS Y AZOTEAS	CONSTRUIDA	CONSTRUIDA	CONSTRUIDA	CONSTRUIDA	CONSTRUIDA	CONSTRUIDA	CONSTRUIDA	CONSTRUIDA	CONSTRUIDA															
SOSTANO															TOTALES															
BAZEMEN																														
UNTERERDENGESCHOSS																														
1	2101	1	1	40.00 m2	13.93 m2	13.93 m2	60.00 m2	67.71 m2	67.71 m2	67.71 m2	67.71 m2	67.71 m2	67.71 m2	67.71 m2	67.71 m2															
	2102	2	2	36.25 m2	13.00 m2	13.00 m2	110.25 m2	122.25 m2	122.25 m2	122.25 m2	122.25 m2	122.25 m2	122.25 m2	122.25 m2	122.25 m2															
	2103	3	3	128.70 m2	18.30 m2	18.30 m2	148.00 m2	164.40 m2	164.40 m2	164.40 m2	164.40 m2	164.40 m2	164.40 m2	164.40 m2	164.40 m2															
	2104	3	3	128.70 m2	18.30 m2	18.30 m2	148.00 m2	164.40 m2	164.40 m2	164.40 m2	164.40 m2	164.40 m2	164.40 m2	164.40 m2	164.40 m2															
	2105	2	2	36.25 m2	13.00 m2	13.00 m2	110.25 m2	122.25 m2	122.25 m2	122.25 m2	122.25 m2	122.25 m2	122.25 m2	122.25 m2	122.25 m2															
	2106	1	1	40.00 m2	13.93 m2	13.93 m2	60.00 m2	67.71 m2	67.71 m2	67.71 m2	67.71 m2	67.71 m2	67.71 m2	67.71 m2	67.71 m2															
	ELEMENTOS COMUNES POR PLANTA																													
	ELEMENTOS COMUNES POR PISO																													
	ELEMENTOS COMUNES POR STOCKWERK																													
	ELEMENTOS COMUNES POR VERBODERF																													
	ELEMENTOS COMUNES POR PLANTA																													
	ELEMENTOS COMUNES POR PISO																													
ELEMENTOS COMUNES POR STOCKWERK																														
ELEMENTOS COMUNES POR VERBODERF																														
2	2201	1	1	40.00 m2	13.93 m2	13.93 m2	60.00 m2	67.71 m2	67.71 m2	67.71 m2	67.71 m2	67.71 m2	67.71 m2	67.71 m2	67.71 m2															
	2202	2	2	36.25 m2	13.00 m2	13.00 m2	110.25 m2	122.25 m2	122.25 m2	122.25 m2	122.25 m2	122.25 m2	122.25 m2	122.25 m2	122.25 m2															
	2203	3	3	128.70 m2	18.30 m2	18.30 m2	148.00 m2	164.40 m2	164.40 m2	164.40 m2	164.40 m2	164.40 m2	164.40 m2	164.40 m2	164.40 m2															
	2204	3	3	128.70 m2	18.30 m2	18.30 m2	148.00 m2	164.40 m2	164.40 m2	164.40 m2	164.40 m2	164.40 m2	164.40 m2	164.40 m2	164.40 m2															
	2205	2	2	36.25 m2	13.00 m2	13.00 m2	110.25 m2	122.25 m2	122.25 m2	122.25 m2	122.25 m2	122.25 m2	122.25 m2	122.25 m2	122.25 m2															
	2206	1	1	40.00 m2	13.93 m2	13.93 m2	60.00 m2	67.71 m2	67.71 m2	67.71 m2	67.71 m2	67.71 m2	67.71 m2	67.71 m2	67.71 m2															
	ELEMENTOS COMUNES POR PLANTA																													
	ELEMENTOS COMUNES POR PISO																													
	ELEMENTOS COMUNES POR STOCKWERK																													
	ELEMENTOS COMUNES POR VERBODERF																													
	ELEMENTOS COMUNES POR PLANTA																													
	ELEMENTOS COMUNES POR PISO																													
ELEMENTOS COMUNES POR STOCKWERK																														
ELEMENTOS COMUNES POR VERBODERF																														
3	3001	1	1	40.00 m2	13.93 m2	13.93 m2	60.00 m2	67.71 m2	67.71 m2	67.71 m2	67.71 m2	67.71 m2	67.71 m2	67.71 m2	67.71 m2															
	3002	2	2	36.25 m2	13.00 m2	13.00 m2	110.25 m2	122.25 m2	122.25 m2	122.25 m2	122.25 m2	122.25 m2	122.25 m2	122.25 m2	122.25 m2															
	3003	3	3	128.70 m2	18.30 m2	18.30 m2	148.00 m2	164.40 m2	164.40 m2	164.40 m2	164.40 m2	164.40 m2	164.40 m2	164.40 m2	164.40 m2															
	3004	3	3	128.70 m2	18.30 m2	18.30 m2	148.00 m2	164.40 m2	164.40 m2	164.40 m2	164.40 m2	164.40 m2	164.40 m2	164.40 m2	164.40 m2															
4	4001	1	1	40.00 m2	13.93 m2	13.93 m2	60.00 m2	67.71 m2	67.71 m2	67.71 m2	67.71 m2	67.71 m2	67.71 m2	67.71 m2	67.71 m2															
	4002	2	2	36.25 m2	13.00 m2	13.00 m2	110.25 m2	122.25 m2	122.25 m2	122.25 m2	122.25 m2	122.25 m2	122.25 m2	122.25 m2	122.25 m2															
	4003	3	3	128.70 m2	18.30 m2	18.30 m2	148.00 m2	164.40 m2	164.40 m2	164.40 m2	164.40 m2	164.40 m2	164.40 m2	164.40 m2	164.40 m2															
	4004	3	3	128.70 m2	18.30 m2	18.30 m2	148.00 m2	164.40 m2	164.40 m2	164.40 m2	164.40 m2	164.40 m2	164.40 m2	164.40 m2	164.40 m2															
AZOTEAS																														
TOTAL															20 viv.	2.197.79 m2	277.70 m2	24.78 m2	277.70 m2	2.499.90 m2	277.70 m2	2.777.62 m2	332.10 m2	53.85 m2	379.70 m2	3.489.42 m2	416.90 m2	198.10 m2	278.42 m2	893.42 m2




CONSTRUCCIONES HISPANO GERMANAS S.A.
 AVENIDA PICASSO Nº 1
 CENTRO COMERCIAL OLIVA NOVA- EDIFICIO CHG
 46100 OLIVA (VALENCIA)
 TELEFONO 96 266 90 10
 FAX 96 266 78 26
 www.chg-rooms.com

SECTOR II - MANZANA F3 B
 Residencial - Residence - Residenz
"HOYO 17"
 EDIFICIO 2000

AVENIDA GAUDI Nº 26

DIBUJADO: P.B.B. FECHA: JUNIO 2019 ESCALA: 1:50	PLANTA 4 - DISTRIBUCION CON SUPERFICIES UTILES 4th FLOOR - FLOOR PLAN AND ROOM LAYOUT 4 ETAGE - GRUNDRISS MIT WOHNFLÄCHEN 4DE VERDIEPING PLATTEGROND MET NUTTIGE OPFERVLAKTE	REVISION FECHA: Nº DE PLANO: OF 5
---	---	--