


N°	DESCRIPCIÓN	SUP. AREA
1	VESTIBULO HALL ENTRANGSHALLE HAL	6,66
2	COCINA KITCHEN KÜCHEN KEUKEN	16,29
3	SALON-COMEDOR LIVING-DINING ROOM WOHNESSCHWIMMER	81,93
4	ASEO 1 SHOWER ROOM 1 DUSCHBADZIMMER 1	3,44
5	ESCALERA STAIRCASE TREPPE	5,21
6	DISTRIBUIDOR DISTRIBUTION VERTEILER VERDELER	14,50
7	DORMITORIO 1 BEDROOM 1 SLEEPKAMMER 1	33,83
8	BANO 1 BATHROOM 1 BADKAMMER 1	11,24
9	DORMITORIO 2 BEDROOM 2 SLEEPKAMMER 2	17,30
10	BANO 2 BATHROOM 2 BADKAMMER 2	5,09
11	DORMITORIO 3 BEDROOM 3 SLEEPKAMMER 3	15,73
12	BANO 3 BATHROOM 3 BADKAMMER 3	4,55
13	DORMITORIO 4 BEDROOM 4 SLEEPKAMMER 4	15,38
14	BANO 4 BATHROOM 4 BADKAMMER 4	4,43
15	DESPENSA LARDER SPICESKAMMER	2,66
16	LAVADERO WASHING WASHING TROUGH	2,80
17	TERRAZA DESCUBIERTA 1 OPEN TERRACE 1 FREITERRASSE 1	18,83
18	TERRAZA DESCUBIERTA 2 OPEN TERRACE 2 FREITERRASSE 2	13,87
19	TERRAZA DESCUBIERTA 3 OPEN TERRACE 3 FREITERRASSE 3	12,45
20	AZOTEA-SOLARIUM ROOF-TERRACE-SUN-TERRACE DACHTERRASSE-SonnenTERRASSE	164,76
21	ASEO 2 SHOWER ROOM 2 DUSCHBADZIMMER 2	2,58
22	PISCINA SWIMMING POOL SCHWIMMBAD ZWEMBAD	15,00
TOTAL	GESAMT TOTAL	468,55

PLANTA	APARTAMENTO	NOMBRE	NUMERO DE HABITACIONES	SUPERFICIE CONSTRUIDA	SUPERFICIE CONSTRUIDA EN AZOTEA	ELEMENTOS PARA PLANTA	SALA	PARETE PERIMETRICA	TOTAL	TERRAZA	ESCALERA	SUPERFICIE DE ALUMBRADO Y ADEPTOS	M2	EDIFICIO				M2	
														1000	SUPERFICIE CONSTRUIDA	SUPERFICIE CONSTRUIDA	PARETE PERIMETRICA	
FLOOR	APARTAMENT	NOMBRE	NUMERO DE HABITACIONES	SUPERFICIE CONSTRUIDA	SUPERFICIE CONSTRUIDA EN AZOTEA	ELEMENTOS PARA PLANTA	SALA	PARETE PERIMETRICA	TOTAL	TERRAZA	ESCALERA	SUPERFICIE DE ALUMBRADO Y ADEPTOS	M2	1000	SUPERFICIE CONSTRUIDA	SUPERFICIE CONSTRUIDA	PARETE PERIMETRICA	M2	
ETAGE	APARTAMENT	NOMBRE	NUMERO DE HABITACIONES	SUPERFICIE CONSTRUIDA	SUPERFICIE CONSTRUIDA EN AZOTEA	ELEMENTOS PARA PLANTA	SALA	PARETE PERIMETRICA	TOTAL	TERRAZA	ESCALERA	SUPERFICIE DE ALUMBRADO Y ADEPTOS	M2		SUPERFICIE CONSTRUIDA	SUPERFICIE CONSTRUIDA	PARETE PERIMETRICA	M2	
PLATTEGROND	APARTAMENT	NOMBRE	NUMERO DE HABITACIONES	SUPERFICIE CONSTRUIDA	SUPERFICIE CONSTRUIDA EN AZOTEA	ELEMENTOS PARA PLANTA	SALA	PARETE PERIMETRICA	TOTAL	TERRAZA	ESCALERA	SUPERFICIE DE ALUMBRADO Y ADEPTOS	M2		SUPERFICIE CONSTRUIDA	SUPERFICIE CONSTRUIDA	PARETE PERIMETRICA	M2	
SOSTANO BAISEMENT	
UNTERGRUNDSEKELDER	
1	2101	1	1	40,00 m2	12,26 m2		60,06 m2	0,77 m2	67,72 m2				67,72 m2	40	17,00 m2	6,00 m2	11,00 m2	36,00 m2	
	2102	2	2	36,25 m2	14,00 m2		110,25 m2	12,26 m2	122,51 m2				122,51 m2	22	20,00 m2	6,30 m2	13,70 m2	43,10 m2	
	2103	3	2	128,70 m2	19,70 m2		148,00 m2	16,44 m2	164,44 m2				164,44 m2	23	17,00 m2	7,00 m2	11,70 m2	36,00 m2	
	2104	3	2	128,70 m2	19,70 m2		148,00 m2	16,44 m2	164,44 m2				164,44 m2	29	17,00 m2	7,00 m2	11,70 m2	36,00 m2	
	2105	2	2	36,25 m2	14,00 m2		110,25 m2	12,26 m2	122,51 m2				122,51 m2	21	20,00 m2	6,30 m2	13,70 m2	43,10 m2	
	2106	1	1	40,00 m2	12,26 m2		60,06 m2	0,77 m2	67,72 m2				67,72 m2	33	17,00 m2	6,00 m2	11,00 m2	36,00 m2	
	ELEMENTOS COMUNES POR PLANTA	
	ELEMENTOS COMUNES POR FLOOR	
	ELEMENTOS COMUNES PRO STOCKWERK	
	ELEMENTOS COMUNES PRO STOCKWERK	
2	2201	1	1	40,00 m2	12,26 m2		60,06 m2	0,77 m2	67,72 m2				67,72 m2	39	17,00 m2	7,30 m2	11,00 m2	36,00 m2	
	2202	2	2	36,25 m2	14,00 m2		110,25 m2	12,26 m2	122,51 m2				122,51 m2	23	20,00 m2	6,30 m2	13,70 m2	43,10 m2	
	2203	3	2	128,70 m2	19,70 m2		148,00 m2	16,44 m2	164,44 m2				164,44 m2	26	16,00 m2	6,00 m2	13,00 m2	35,00 m2	
	2204	3	2	128,70 m2	19,70 m2		148,00 m2	16,44 m2	164,44 m2				164,44 m2	27	16,00 m2	6,00 m2	13,00 m2	35,00 m2	
	2205	2	2	36,25 m2	14,00 m2		110,25 m2	12,26 m2	122,51 m2				122,51 m2	38	20,00 m2	6,30 m2	13,70 m2	43,10 m2	
	2206	1	1	40,00 m2	12,26 m2		60,06 m2	0,77 m2	67,72 m2				67,72 m2	34	17,00 m2	7,30 m2	11,00 m2	36,00 m2	
ELEMENTOS COMUNES POR PLANTA	
ELEMENTOS COMUNES POR FLOOR	
ELEMENTOS COMUNES PRO STOCKWERK	
ELEMENTOS COMUNES PRO STOCKWERK	
3	2301	1	1	40,00 m2	12,26 m2		60,06 m2	0,77 m2	67,72 m2				67,72 m2	21	20,00 m2	6,00 m2	13,00 m2	43,00 m2	
	2302	2	2	36,25 m2	14,00 m2		110,25 m2	12,26 m2	122,51 m2				122,51 m2	24	17,00 m2	6,30 m2	13,00 m2	36,00 m2	
	2303	3	2	128,70 m2	19,70 m2		148,00 m2	16,44 m2	164,44 m2				164,44 m2	36	20,00 m2	6,30 m2	13,00 m2	36,00 m2	
	2304	3	2	128,70 m2	19,70 m2		148,00 m2	16,44 m2	164,44 m2				164,44 m2	35	20,00 m2	6,30 m2	13,00 m2	36,00 m2	
ELEMENTOS COMUNES POR PLANTA	
ELEMENTOS COMUNES POR FLOOR	
ELEMENTOS COMUNES PRO STOCKWERK	
ELEMENTOS COMUNES PRO STOCKWERK	
4	2401	4	4	200,00 m2	12,00 m2		200,00 m2	30,40 m2	230,40 m2				230,40 m2	37	30,00 m2	22,00 m2	24,14 m2	81,24 m2	
	2402	4	4	200,00 m2	12,00 m2		200,00 m2	30,40 m2	230,40 m2				230,40 m2	36	30,00 m2	22,00 m2	24,14 m2	81,24 m2	
ELEMENTOS COMUNES POR PLANTA	
ELEMENTOS COMUNES POR FLOOR	
ELEMENTOS COMUNES PRO STOCKWERK	
ELEMENTOS COMUNES PRO STOCKWERK	
AZOTEA	ROOF-TERRACE	
BARBACOA	BARBACOA	
TOTAL														20 viv.				2.197,79 m2				277,99 m2				2.499,90 m2				277,72 m2				2.777,62 m2				332,10 m2				53,85 m2				379,70 m2				3.489,42 m2				416,90 m2				198,10 m2				278,42 m2				893,42 m2			

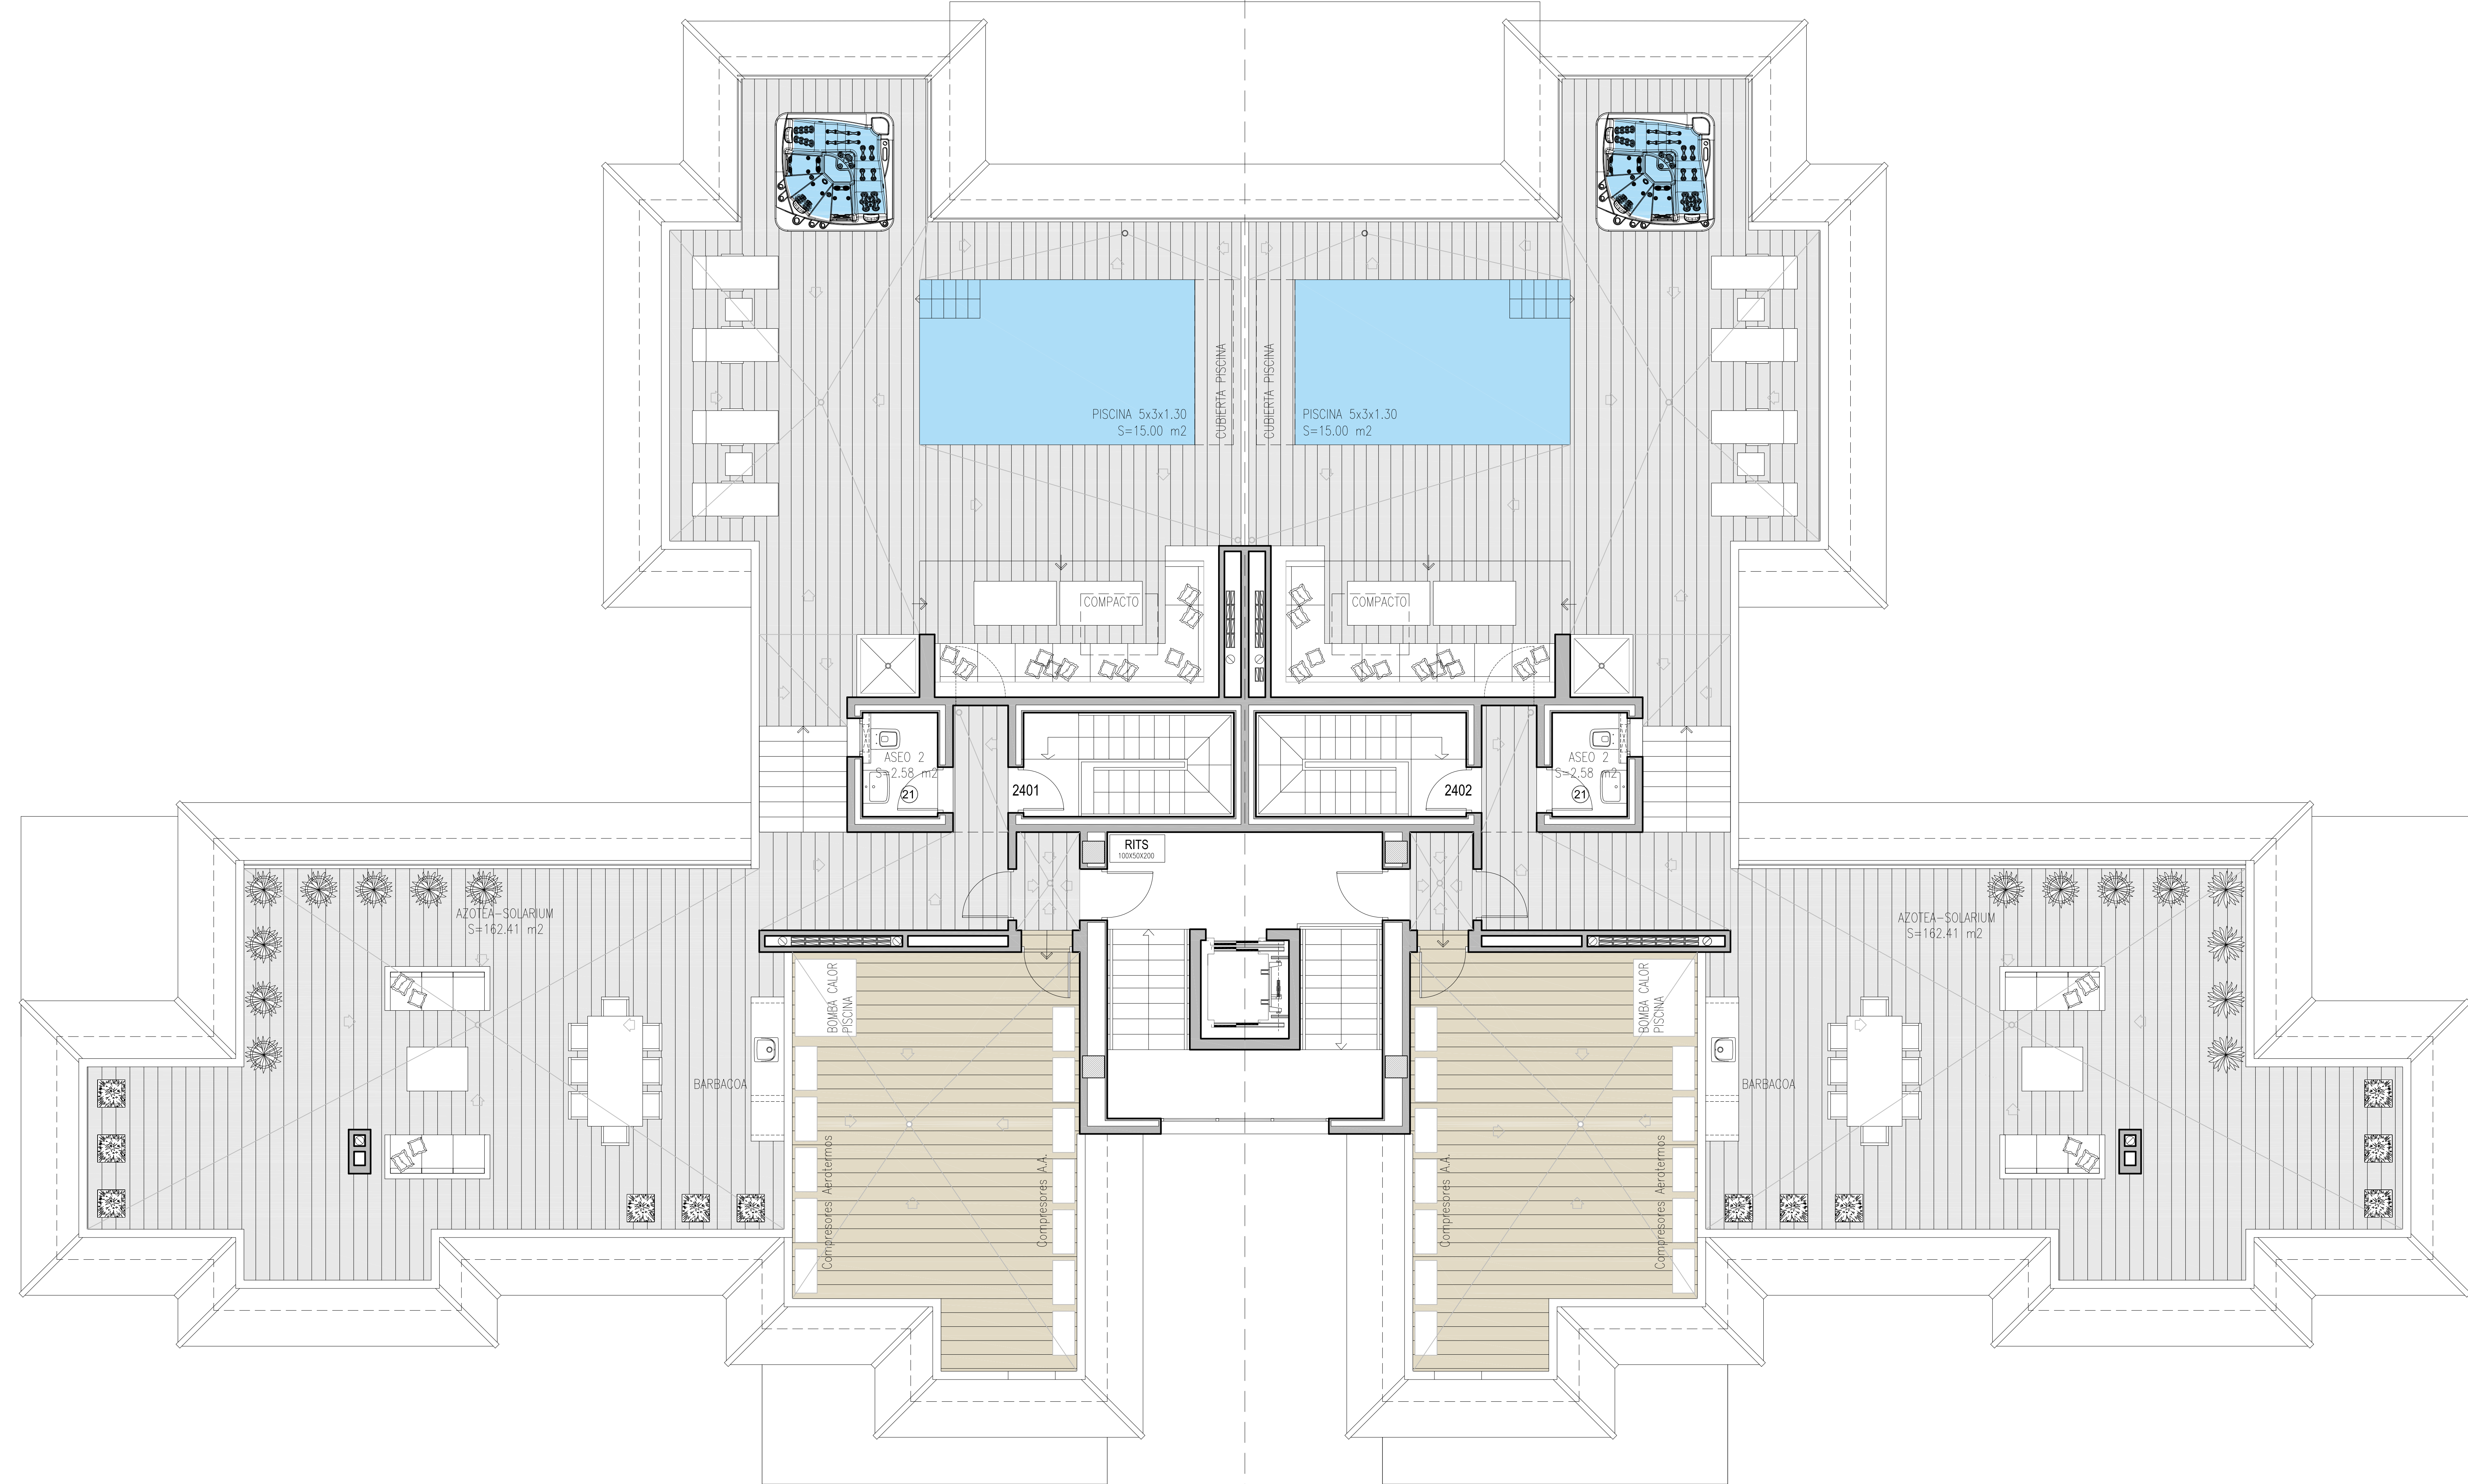

SECTOR II - MANZANA F3 B
Residencial - Residence - Residenz
"HOYO 17"
EDIFICIO 2000

AVENIDA GAUDI Nº 26

DIBUJADO: PBB FECHA: JUNIO 2019 ESCALA: 1:50	PLANTA DE AZOTEA-SOLARIUM FLOOR PLAN ROOF TERRACE - SUN TERRACE GRUNDRISS DACHTERRASSE-SonnenTERRASSE PLATTEGROND ZONNDAKTERRAS	REVISION FECHA: Nº DE PLANO: OF 6
--	---	--