


CUADRO DE SUPERFICIES " SEVILLA 7 "


APARTAMENTOS - APARTMENTS - APPARTEMENTS

BLOQUE	PLANTA	APARTAMENTO NUMERO	DORMITORIOS	NUMERO DE BAÑOS	SUPERFICIE TERRAZA CUBIERTA	SUPERFICIE TERRAZA DESCUBIERTA	TERRAZA SOLARIUM	ELEMENTOS COMUNES CUBIERTOS	ELEMENTOS COMUNES DESCUBIERTOS	P. PROPORC. ELEMENTOS COMUNES CUBIERTOS	P. PROPORC. ELEMENTOS COMUNES DESCUBIERTOS	TOTAL	SUP. PARCELA PRIVATIVA	
BUILDING	FLOOR	APARTMENT NUMBER	NUMBER OF ROOMS	NUMBER OF BATHROOMS	CLOSED AREA	CONSTRUCTED AREA COVERED TERRACE	AREA OPEN TERRACE	AREA ROOF TERRACE	COVERED COMMUNAL ELEMENTS	UNCOVERED COMMUNAL ELEMENTS	PROP. PART IN COVERED COMMUNAL ELEMENTS	PROP. PART IN UNCOVERED COMMUNAL ELEMENTS	AREA PRIVATE PLOT	
GEBAUDE	ETAGE	APARTMENT NUMBER	ANZAHL DER ZIMMER	ANZAHL DER BADEZIMMER	GESCHLOSSEN E FLAECHEN	BRUTTOFLAECHEN UEBERDACHTE TERRASSE	FLAECHEN DER FREITERRASSE	FLAECHEN DACHTERRASSE	ANTEIL AN GEMEINSCHAFTS - ELEMENTEN	GEMEINSCHAFTS - ELEMENTE UNBERDACHT	ANTEIL AN UEBERDACHTEN GEMEINSCHAFTS - ELEMENTEN	ANTEIL AN UNBERDACHTEN GEMEINSCHAFTS - ELEMENTEN	FLAECHEN PRIVAT - GRUNDSTUECK	
BLOCK	PLATTEGROND	APARTMENT NUMBER	AANTAL SLAAPKAMERS	AANTAL BADEKAMERS	GESTOLEN OPPELVLAKTE	OPPELVLAKTE OVERDEKTE TERRAS	OPPELVLAKTE OPEN TERRAS	OPPELVLAKTE DAKTERRAS	AANDEEL GEMEENSCHAPPELIJKE ELEMENTEN	GEMEENSCHAPPELIJKE ELEMENTEN ONTDEKT	EVENREDIG DEEL BEHANDELTE ELEMENTEN	EVENREDIG DEEL ONTDEKTE GEMEENSCHAPPELIJKE ELEMENTEN	OPPELVLAKTE PRIVÉPLOT	
EDIFICE	ÉTAGE	APPARTEMENT NUMÉRO	NOMBRE DE CHAMBRES	NOMBRE DE BAINS	SURFACE FERMÉE	SURFACE TERRASSE COUVERTE	TERRASSE DÉCOUVERTE	SURFACE SOLARIUM	ÉLÉMENTS COMMUNS COUVERTS	ÉLÉMENTS COMMUNS DÉCOUVERTS	PARTIE PROPORC. ÉLÉMENTS COMMUNS COUVERTS	PARTIE PROPORC. ÉLÉMENTS COMMUNS DÉCOUVERTS	SURFACE PARCELLE PRIVÉE	
1	0/B	101	3	2	85,00 m ²						7,64 m ²	3,71 m ²	96,34 m ²	
		102	3	2	84,25 m ²				63,58 m ²		7,64 m ²	3,71 m ²	95,59 m ²	
		103	3	2	84,25 m ²						7,64 m ²	3,71 m ²	80,35 m ²	
		104	3	2	85,00 m ²						7,64 m ²	3,71 m ²	135,90 m ²	
	1	111	2	2	74,59 m ²	6,14 m ²	11,24 m ²				7,64 m ²	3,71 m ²	103,31 m ²	
		112	2	2	74,01 m ²	5,97 m ²	11,12 m ²		19,36 m ²	22,92 m ²	7,64 m ²	3,71 m ²	102,44 m ²	
		113	2	2	74,01 m ²	5,97 m ²	11,12 m ²				7,64 m ²	3,71 m ²	102,44 m ²	
		114	2	2	74,59 m ²	6,14 m ²	11,24 m ²				7,64 m ²	3,71 m ²	103,31 m ²	
		121	3	2	123,77 m ²		5,50 m ²	26,26 m ²			7,64 m ²	3,71 m ²	166,87 m ²	
		122	3	2	123,02 m ²		5,50 m ²	25,50 m ²		8,70 m ²	7,64 m ²	3,71 m ²	165,36 m ²	
	2	123	3	2	123,02 m ²		5,50 m ²	25,50 m ²			7,64 m ²	3,71 m ²	165,36 m ²	
		124	3	2	123,77 m ²		5,50 m ²	26,26 m ²			7,64 m ²	3,71 m ²	166,87 m ²	
		TOTAL			1.129,28 m²	24,22 m²	66,72 m²	103,52 m²		91,64 m²	44,48 m²	91,64 m²	44,48 m²	1.459,86 m²
		471,30 m²												
2	0/B	201	3	2	85,00 m ²						7,64 m ²	3,71 m ²	96,34 m ²	
		202	3	2	84,25 m ²				63,58 m ²		7,64 m ²	3,71 m ²	95,59 m ²	
		203	3	2	84,25 m ²						7,64 m ²	3,71 m ²	71,40 m ²	
		204	3	2	85,00 m ²						7,64 m ²	3,71 m ²	166,50 m ²	
	1	211	2	2	74,59 m ²	6,14 m ²	11,24 m ²				7,64 m ²	3,71 m ²	103,31 m ²	
		212	2	2	74,01 m ²	5,97 m ²	11,12 m ²		19,36 m ²	22,92 m ²	7,64 m ²	3,71 m ²	102,44 m ²	
		213	2	2	74,01 m ²	5,97 m ²	11,12 m ²				7,64 m ²	3,71 m ²	102,44 m ²	
		214	2	2	74,59 m ²	6,14 m ²	11,24 m ²				7,64 m ²	3,71 m ²	103,31 m ²	
		221	3	2	123,77 m ²		5,50 m ²	26,26 m ²			7,64 m ²	3,71 m ²	166,87 m ²	
		222	3	2	123,02 m ²		5,50 m ²	25,50 m ²		8,70 m ²	7,64 m ²	3,71 m ²	165,36 m ²	
	2	223	3	2	123,02 m ²		5,50 m ²	25,50 m ²			7,64 m ²	3,71 m ²	165,36 m ²	
		224	3	2	123,77 m ²		5,50 m ²	26,26 m ²			7,64 m ²	3,71 m ²	166,87 m ²	
		TOTAL			1.129,28 m²	24,22 m²	66,72 m²	103,52 m²		91,64 m²	44,48 m²	91,64 m²	44,48 m²	1.459,86 m²
		446,70 m²												
3	0/B	301	3	2	85,00 m ²				31,79 m ²		7,64 m ²	1,80 m ²	94,43 m ²	
		302	3	2	85,00 m ²						7,64 m ²	1,80 m ²	146,80 m ²	
	1	311	2	2	74,59 m ²	6,14 m ²	11,24 m ²		9,68 m ²		7,64 m ²	1,80 m ²	101,40 m ²	
		312	2	2	74,59 m ²	6,14 m ²	11,24 m ²				7,64 m ²	1,80 m ²	101,40 m ²	
	2	321	3	2	121,71 m ²	2,06 m ²	5,50 m ²	26,26 m ²	4,35 m ²	10,78 m ²	7,64 m ²	1,80 m ²	164,96 m ²	
		322	3	2	121,71 m ²	2,06 m ²	5,50 m ²	26,26 m ²			7,64 m ²	1,80 m ²	164,96 m ²	
TOTAL			562,60 m²	16,40 m²	33,48 m²	52,52 m²	45,82 m²	10,78 m²	45,82 m²	10,78 m²	10,78 m²	721,60 m²		
216,85 m²														

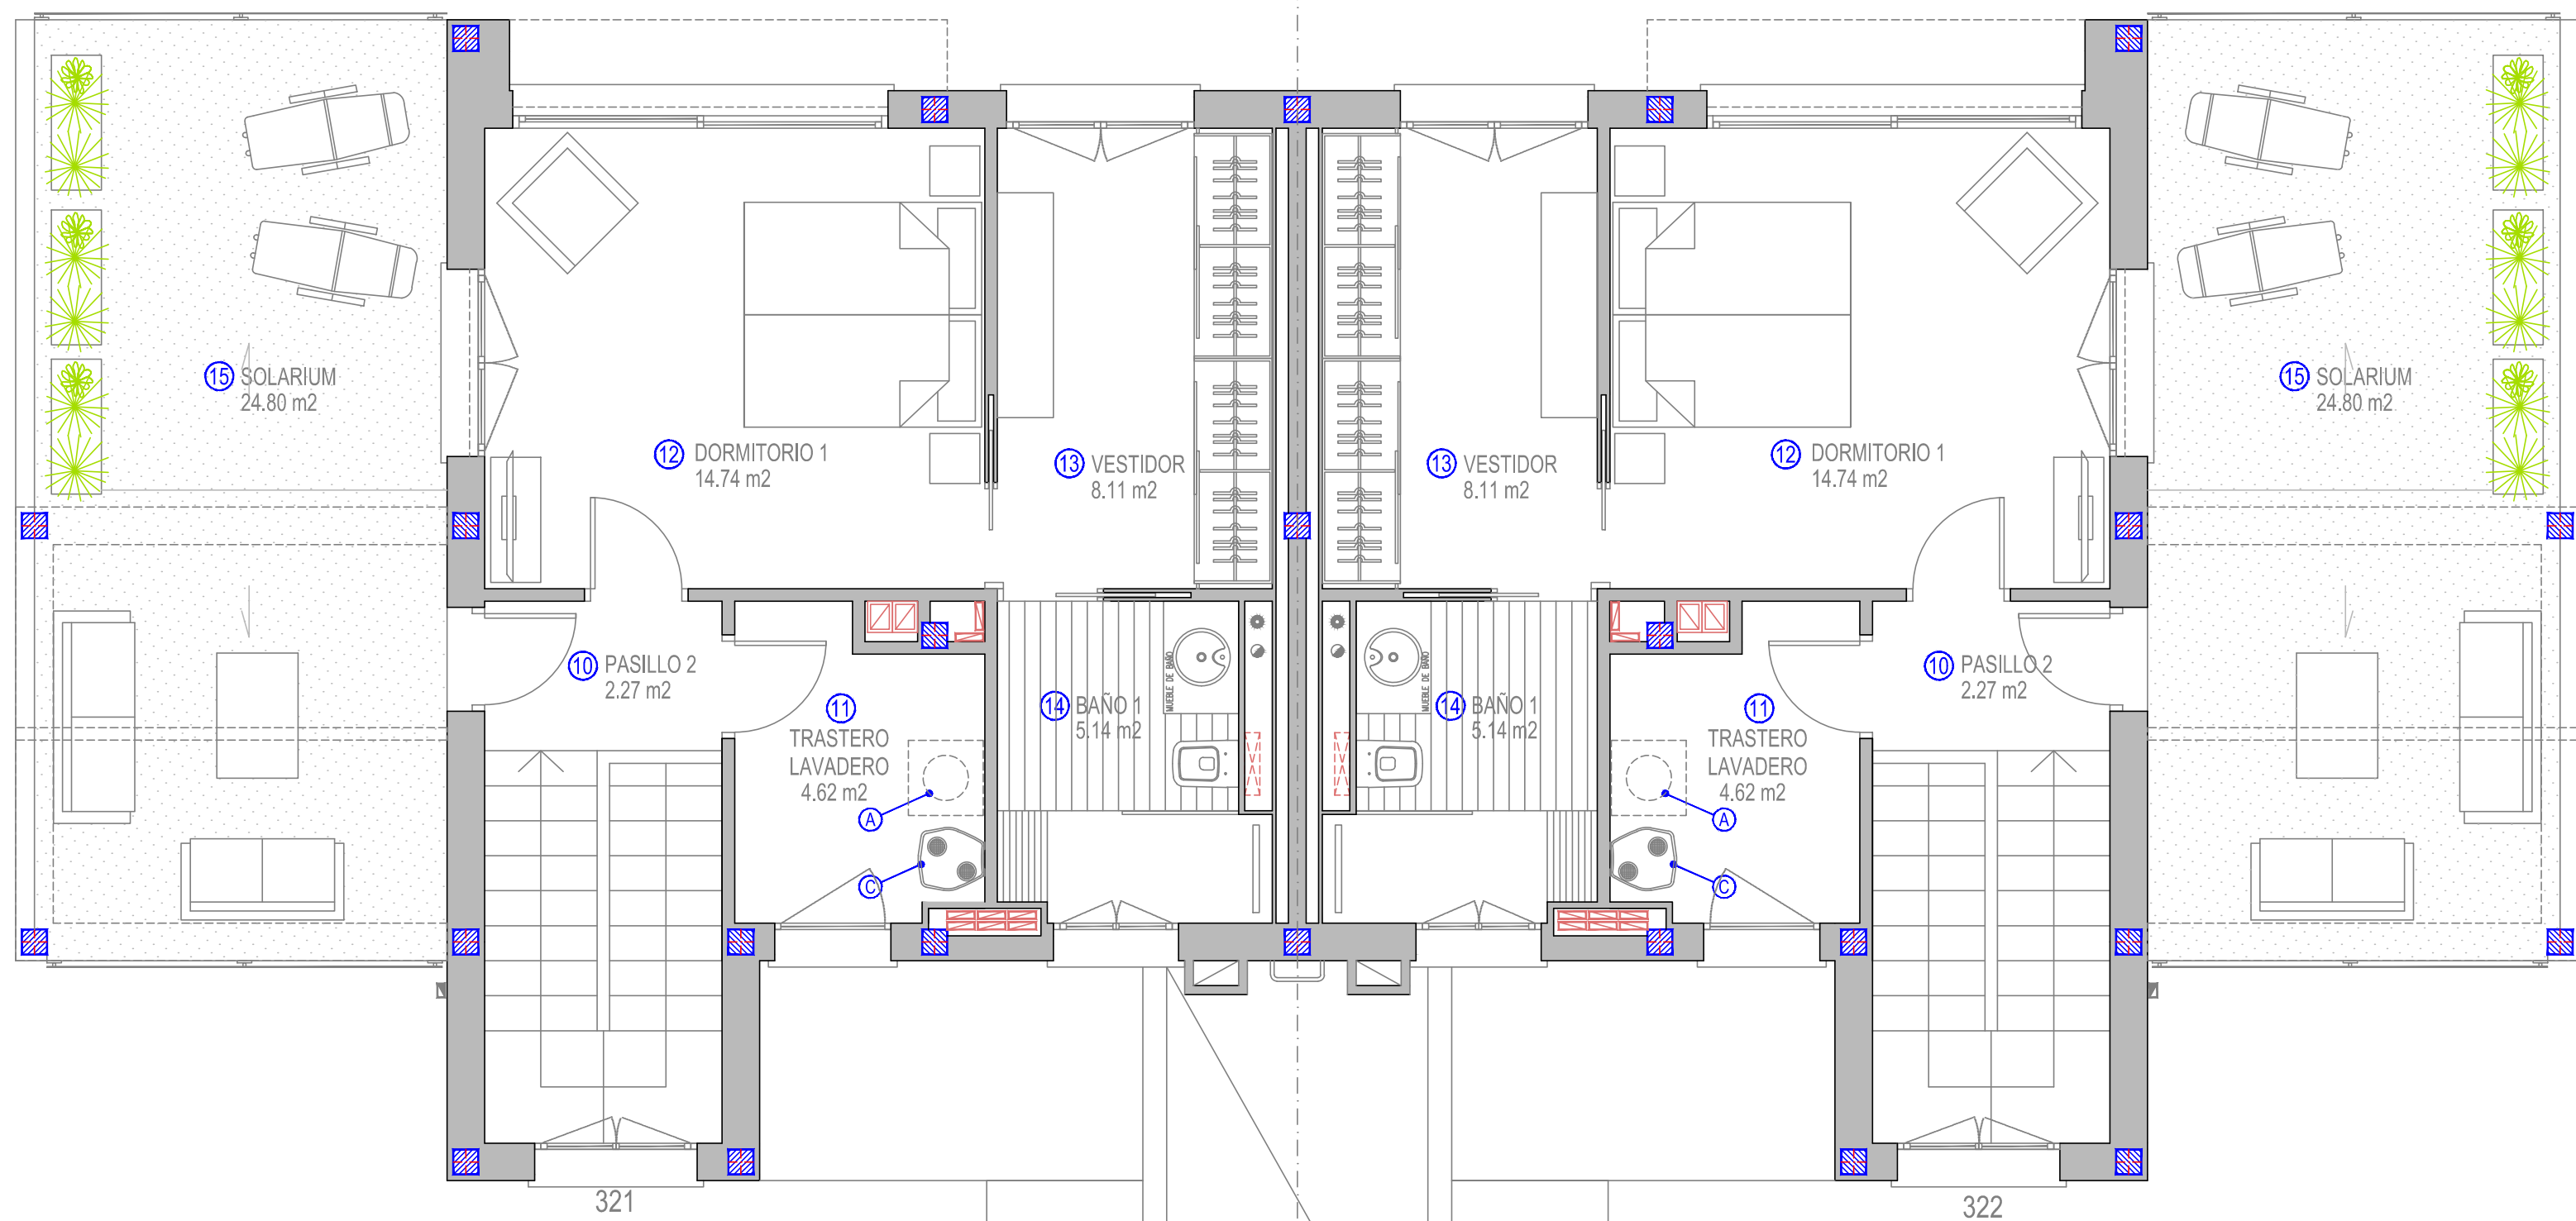

- Nº Recinto ROOM RAUM RUIJME ENCEINTE
- 10 PASILLO 2 CORRIDOR 2 FLUR 2 GANG 2 COULOIR 2
- 11 TRASTERO LAVADERO LAUNDRY ROOM HAUSWIRTSCHAFTSRAUM BIJKEUKEN (WASHOK) LOCAL BUANDERIE
- 12 DORMITORIO 3 BEDROOM 3 SCHLAFZIMMER 3 SLAAPKAMER 3 CHAMBRE 3
- 13 VESTIDOR DRESSING ROOM ANKLEIDZIMMER KLEEDKAMER DRESSING
- 14 BAÑO 2 BATHROOM 2 BADEZIMMER 2 BADEKAMER 2 SALLE DE BAINS 2
- 15 SOLARIUM SUN TERRACE SONNENTERRASSE ZONNEDAKTERRAS TERRASSE SOLARIUM

- A CONEXION LAVADORA CONNECTION FOR WASHING MACHINE ANSCHLUSS FUER WASCHMASCHINE AANSLUITING WASHMACHINE RACCORDEMENT LAVE-LINGE
- B CONEXION LAVAVAJILLAS CONNECTION FOR DISHWASHER ANSCHLUSS FUER GESCHIRRSPUELER AANSLUITING VAATWASHMACHINE RACCORDEMENT LAVE-VAISSELLE
- C TERMO 110 L. BOILER 110 L. BOILER 110 L. BOILER 110 L. CHAUFFE-EAU 110 L.

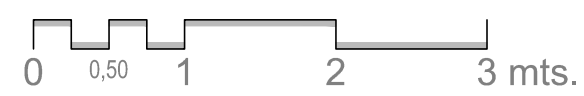

CONSTRUCCIONES HISPANO GERMANAS S.A.
 AVENIDA PICASSO Nº 1
 CENTRO COMERCIAL OLIVA NOVA - EDIFICIO CHG
 46780 OLIVA (VALENCIA)
 TELEFONO 96 295 90 10
 FAX 96 285 78 26
 www.olivanova.com



Sevilla 7

OLIVA NOVA, SECTOR II, MANZANA K2 D
 AVENIDA MATISSE Nº 85

DIBUJADO EAJ
 FECHA 06-02-2018

BLOQUE 3
 DISTRIBUCION PLANTA TERCERA
 FLOOR PLAN THIRD FLOOR
 GRUNDRISS DRITTE ETAGE
 VERDELING DERDE VERDIEPING
 DISTRIBUTION TROISIÈME ÉTAGE

REVISION FECHA
1 04-05-2018

Nº DE PLANO
B3 **13**

EL TAMAÑO ORIGINAL DE ESTE PLANO A LA ESCALA QUE INDICA EL CAJETIN ES DE 420X770 mm.

El presente proyecto es propiedad de Construcciones Hispano Germanas S.A., su utilización total o parcial, así como cualquier reproducción o cesión a terceros, requerirá la previa autorización de CHG.