



Manzana 11, Villa Nº 6

Superficie Construida Semisotano	Superficie Construida Planta Baja	Superficie Construida Planta Alta	Superficie Construida Total	Superficie terrazas descubiertas	Superficie Piscina
131.14 m ²	103.15 m ²	64.53 m ²	298.82 m ²	117.47 m ²	40.75 m ²

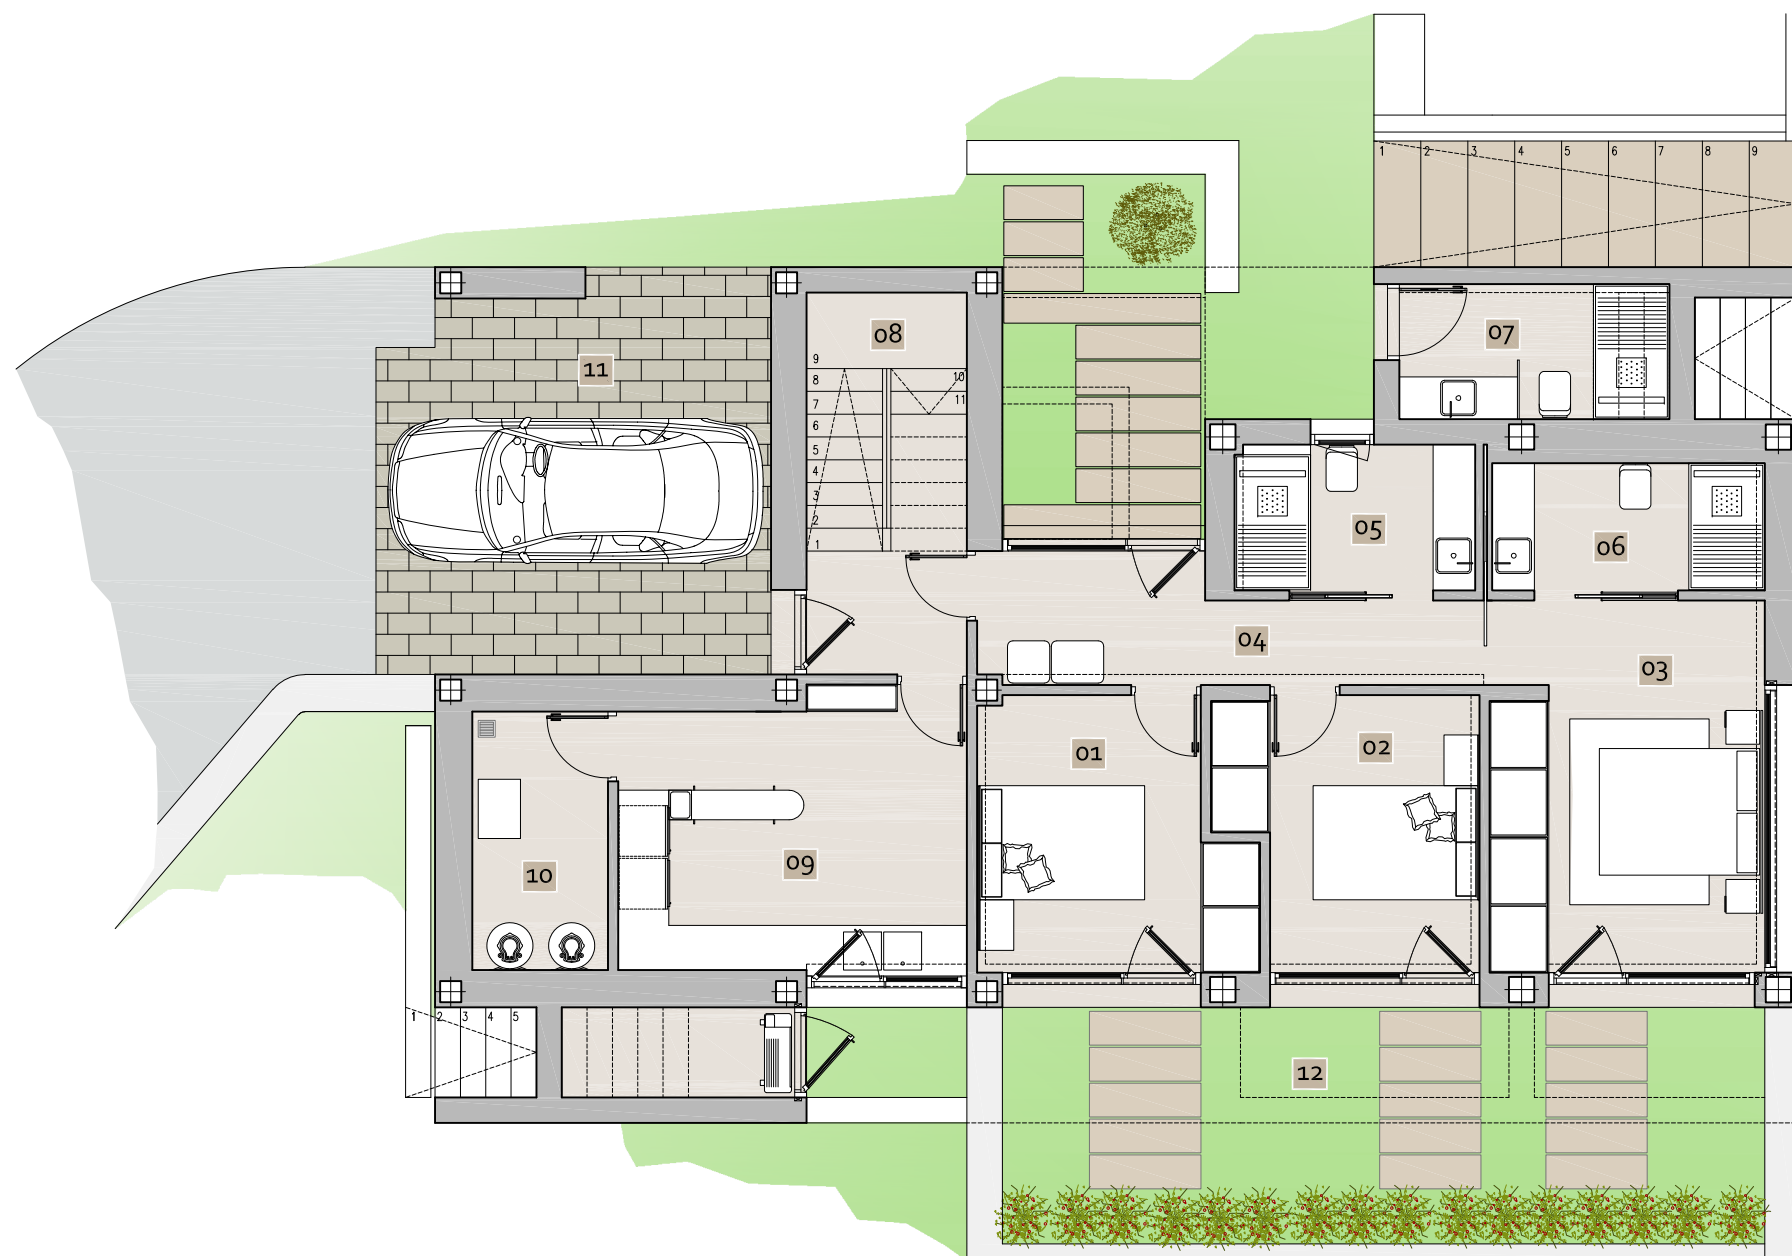

ESTANCIAS INTERIORES	Superficies Útiles
01 Dormitorio 3	9.75 m ²
02 Dormitorio 4	9.25 m ²
03 Dormitorio 5	14.20 m ²
04 Pasillo	7.55 m ²
05 Baño 1	4.30 m ²
06 Baño 2	4.70 m ²
07 Baño 3	4.70 m ²
08 Escalera	8.60 m ²
09 Lavadero	13.25 m ²
10 Instalaciones	5.00 m ²
Total	81.30 m²

ESTANCIAS EXTERIORES	Superficies Útiles
11 Porche Garaje	21.25 m ²
12 Patio Ingles	9.25 m ²
Total	30.50 m²

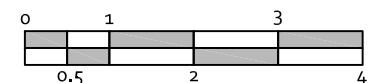

Planta Semisótano Distribución