



# Manzana 11, Villa Nº 6

Superficie Construida Semisotano	Superficie Construida Planta Baja	Superficie Construida Planta Alta	<b>Superficie Construida Total</b>	Superficie terrazas descubiertas	Superficie Piscina
131.14 m <sup>2</sup>	103.15 m <sup>2</sup>	64.53 m <sup>2</sup>	<b>298.82 m<sup>2</sup></b>	117.47 m <sup>2</sup>	40.75 m <sup>2</sup>

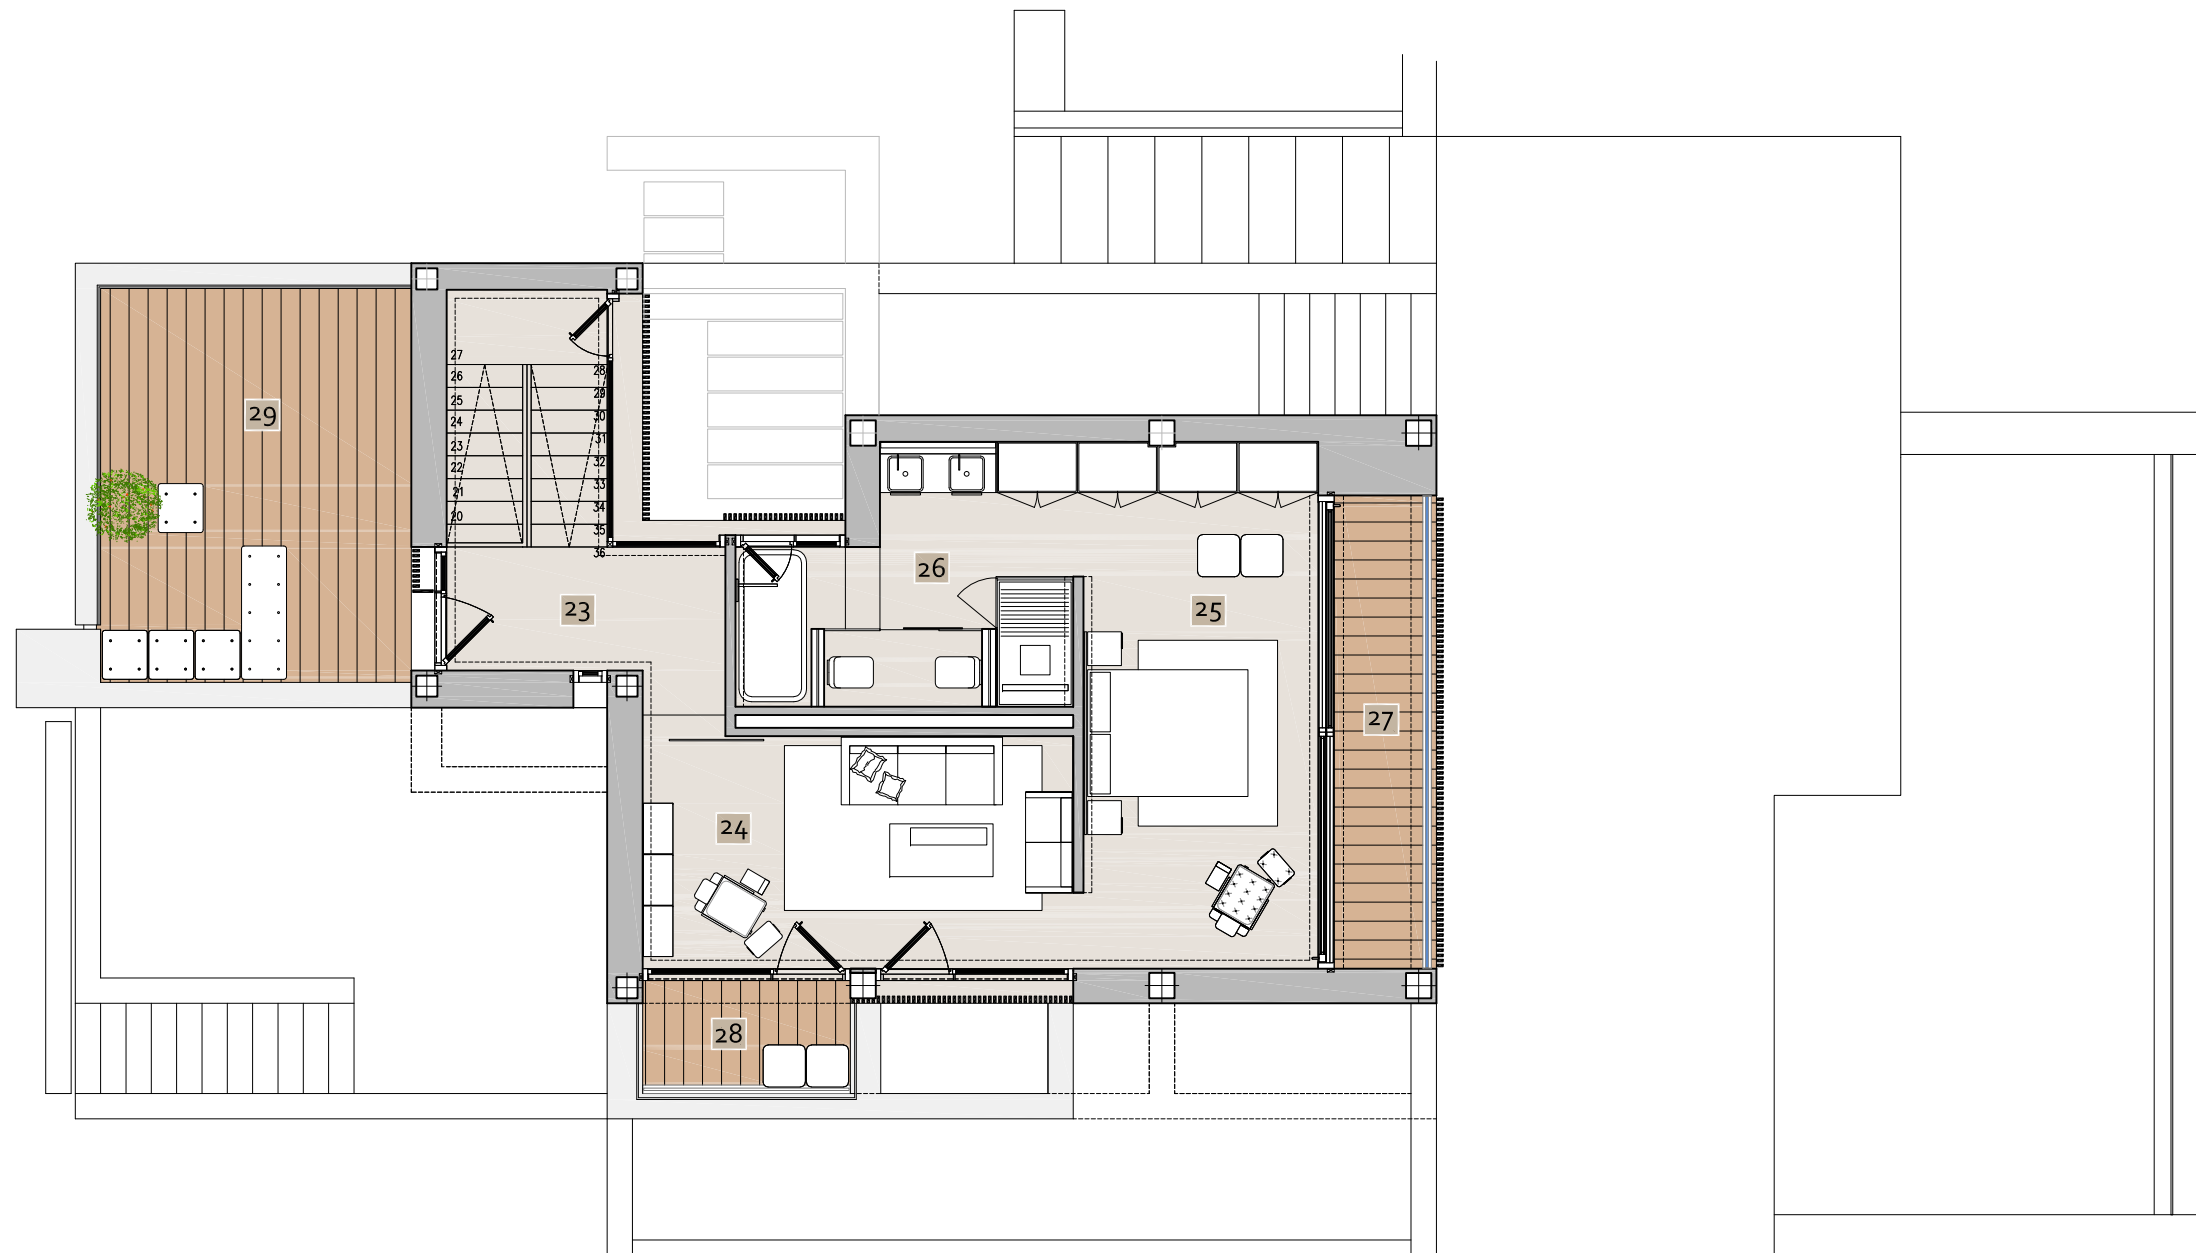

ESTANCIAS INTERIORES	Superficies Útiles
23 Pasillo	5.35 m <sup>2</sup>
24 Salón - Estar	15.30 m <sup>2</sup>
25 Dormitorio 2	19.15 m <sup>2</sup>
26 Baño 5	8.75 m <sup>2</sup>
<b>Total</b>	<b>48.55 m<sup>2</sup></b>

ESTANCIAS EXTERIORES	Superficies Útiles
27 Balcón Descubierta 2	6.80 m <sup>2</sup>
28 Balcón Descubierta 3	3.30 m <sup>2</sup>
29 Terraza descubierta 2	17.05 m <sup>2</sup>
<b>Total</b>	<b>27.15 m<sup>2</sup></b>

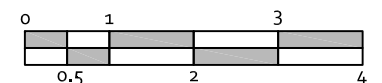

Planta Alta Distribución