


# RESIDENCIAL HOYO 17

Superficie Cerrada	Superficie Terraza Cubierta	Suma Superficie Construida	Parte Proporcional Elementos Comunes	Total	Superficie Terraza Descubierta	Superficie Garaje	Superficie Trastero	Parte Proporcional Elementos Comunes Garaje	M <sup>2</sup> TOTALES
96.25 m <sup>2</sup>	14.00 m <sup>2</sup>	110.25 m <sup>2</sup>	12.25 m <sup>2</sup>	122.50 m <sup>2</sup>		20.90 m <sup>2</sup>	8.30 m <sup>2</sup>	13.96 m <sup>2</sup>	165.66 m <sup>2</sup>

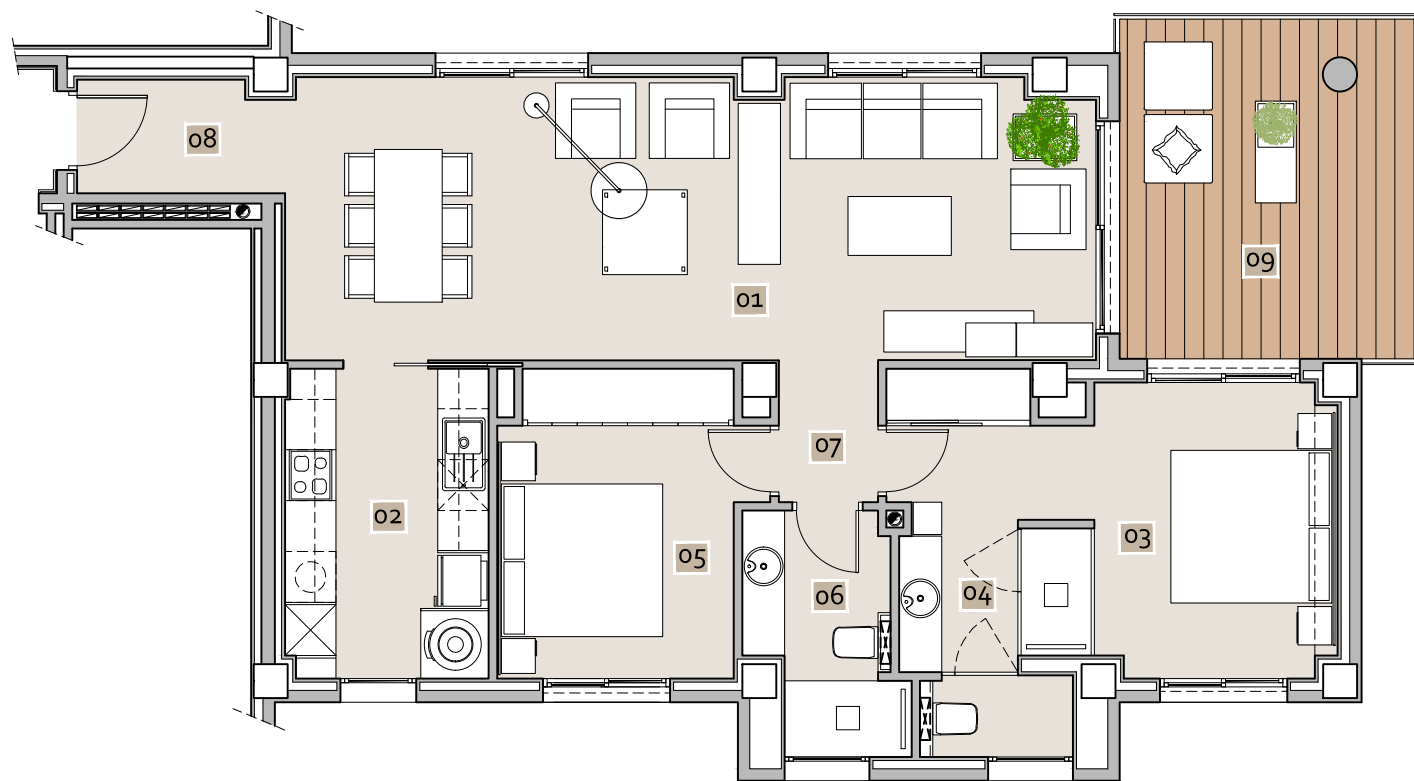

ESTANCIAS INTERIORES	Superficies Útiles
01 Salón -Comedor	31.50 m <sup>2</sup>
02 Cocina	8.70 m <sup>2</sup>
03 Dormitorio 1	13.30 m <sup>2</sup>
04 Baño 1	5.85 m <sup>2</sup>
05 Dormitorio 2	10.37 m <sup>2</sup>
06 Baño 2	4.64 m <sup>2</sup>
07 Distribuidor	1.95 m <sup>2</sup>
08 Vestibulo	3.17 m <sup>2</sup>
<b>Total</b>	<b>79.48 m<sup>2</sup></b>

ESTANCIAS EXTERIORES	Superficies Útiles
09 Terraza del Salón -Comedor	13.87 m <sup>2</sup>
<b>Total</b>	<b>13.87 m<sup>2</sup></b>



**Apartamento 2 dormitorios N° 1205**