



RESIDENCIAL HOYO 17

Superficie Cerrada	Superficie Terraza Cubierta	Suma Superficie Construida	Parte Proporcional Elementos Comunes	Total	Superficie Terraza Descubierta	Superficie Garaje	Superficie Trastero	Parte Proporcional Elementos Comunes Garaje	M² TOTALES
128.70 m²	19.30 m²	148.00 m²	16.44 m²	164.44 m²	-	20.90 m²	9.00 m²	12.05 m²	206.39m²

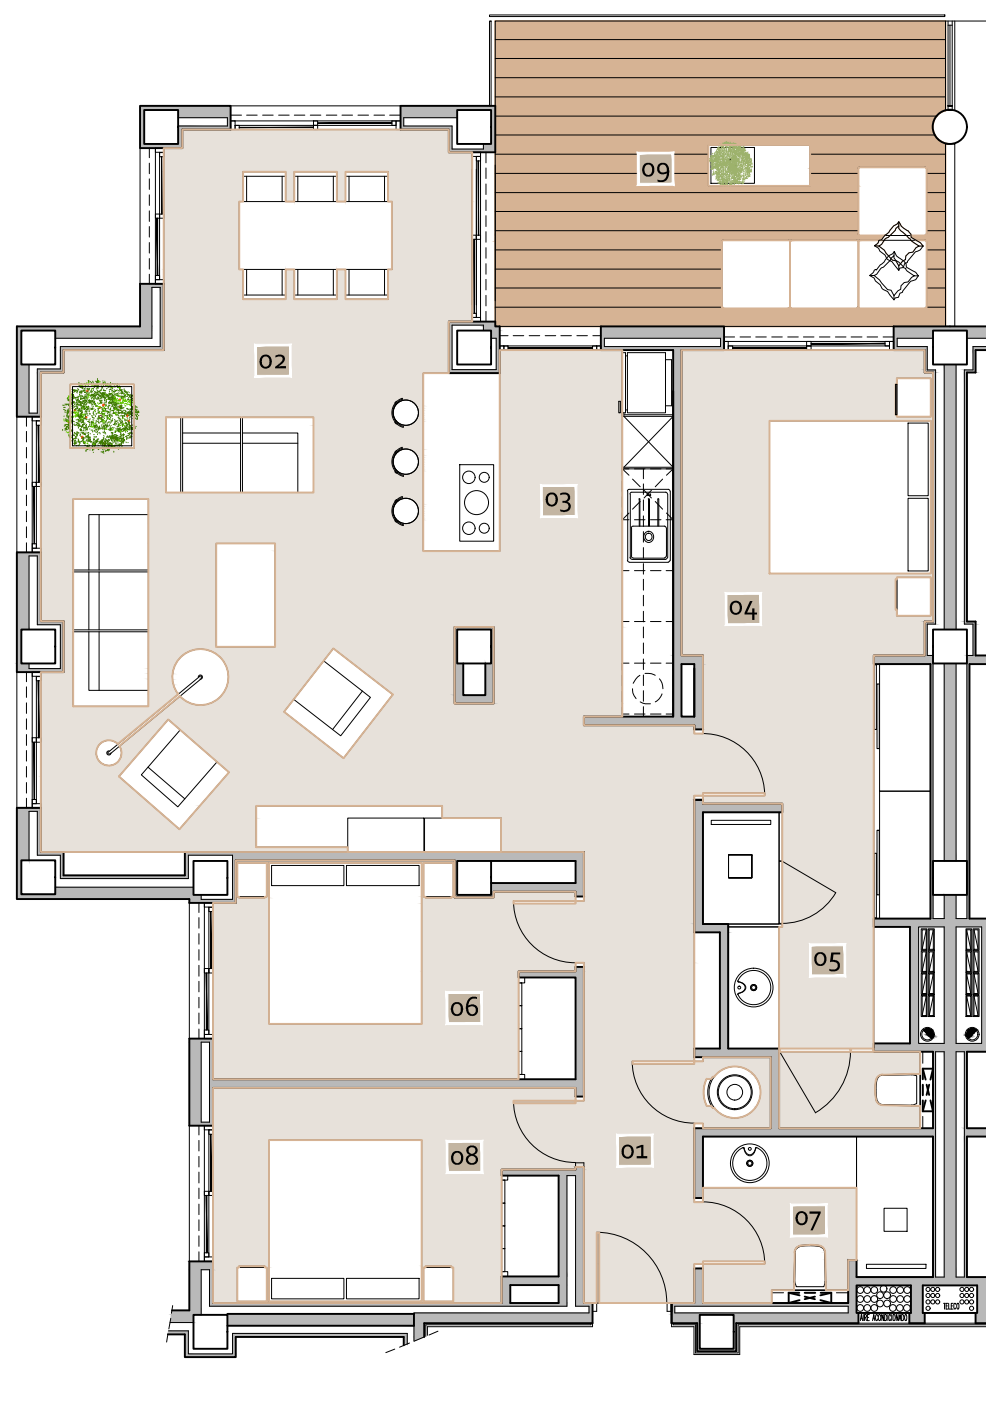

ESTANCIAS INTERIORES	Superficies Útiles
01 Vestibulo	7.85 m²
02 Salón Comedor	41.48 m²
03 Cocina	11.71 m²
04 Dormitorio 1	17.70 m²
05 Baño 1	6.00 m²
06 Dormitorio 2	10.29 m²
07 Baño 2	5.00 m²
08 Dormitorio 3	10.27 m²
Total	110.30 m²

ESTANCIAS EXTERIORES	Superficies Útiles
09 Terraza del Salón -Comedor	18.79 m²
Total	18.79 m²

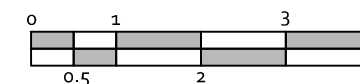

Apartamento 3 dormitorios Nº 1303