



# RESIDENCIAL HOYO 17

Superficie Cerrada	Superficie Terraza Cubierta	Suma Superficie Construida	Parte Proporcional Elementos Comunes	Total	Superficie Terraza Descubierta	Superficie Garaje	Superficie Trastero	Parte Proporcional Elementos Comunes Garaje	M <sup>2</sup> TOTALES
128.70 m <sup>2</sup>	19.30 m <sup>2</sup>	148.00 m <sup>2</sup>	16.44 m <sup>2</sup>	164.44 m <sup>2</sup>	-	20.90 m <sup>2</sup>	9.00 m <sup>2</sup>	12.05 m <sup>2</sup>	206.39m <sup>2</sup>

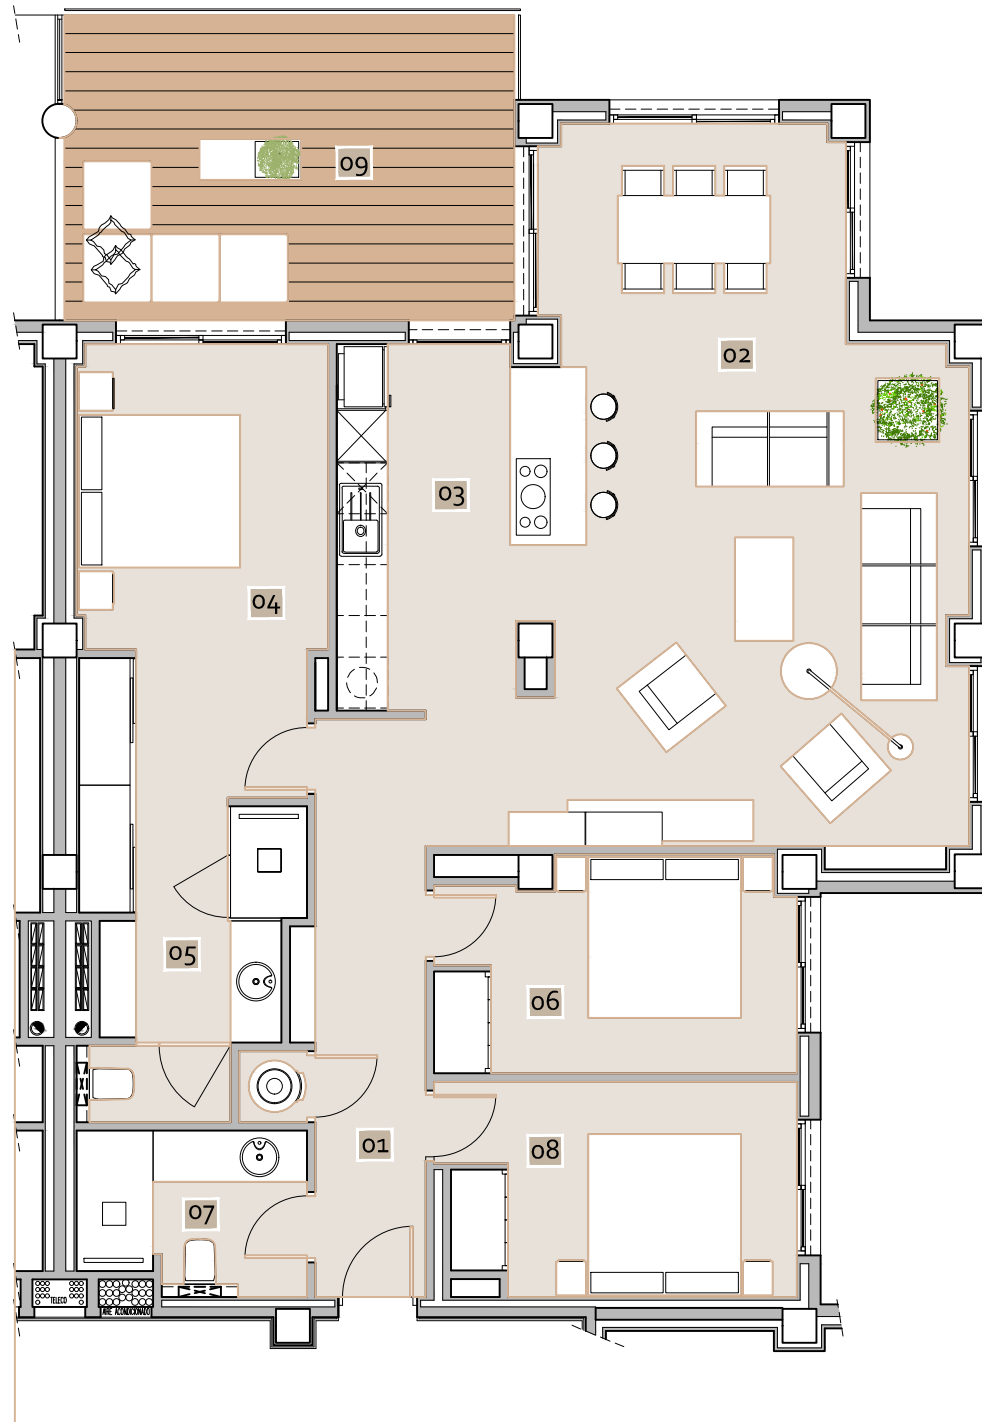

ESTANCIAS INTERIORES	Superficies Útiles
01 Vestibulo	7.85 m <sup>2</sup>
02 Salón Comedor	41.48 m <sup>2</sup>
03 Cocina	11.71 m <sup>2</sup>
04 Dormitorio 1	17.70 m <sup>2</sup>
05 Baño 1	6.00 m <sup>2</sup>
06 Dormitorio 2	10.29 m <sup>2</sup>
07 Baño 2	5.00 m <sup>2</sup>
08 Dormitorio 3	10.27 m <sup>2</sup>
<b>Total</b>	<b>110.30 m<sup>2</sup></b>

ESTANCIAS EXTERIORES	Superficies Útiles
09 Terraza del Salón -Comedor	18.79 m <sup>2</sup>
<b>Total</b>	<b>18.79 m<sup>2</sup></b>

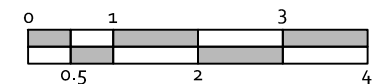

**Apartamento 3 dormitorios Nº 1304**