


RESIDENCIAL HOYO 17

Superficie Cerrada	Superficie Terraza Cubierta	Suma Superficie Construida	Parte Proporcional Elementos Comunes	Total	Superficie Terraza Descubierta	Superficie Garaje	Superficie Trastero	Parte Proporcional Elementos Comunes Garaje	M² TOTALES
96.25 m²	14.00 m²	110.25 m²	12.25 m²	122.50 m²		20.90 m²	8.30 m²	13.96 m²	165.66 m2

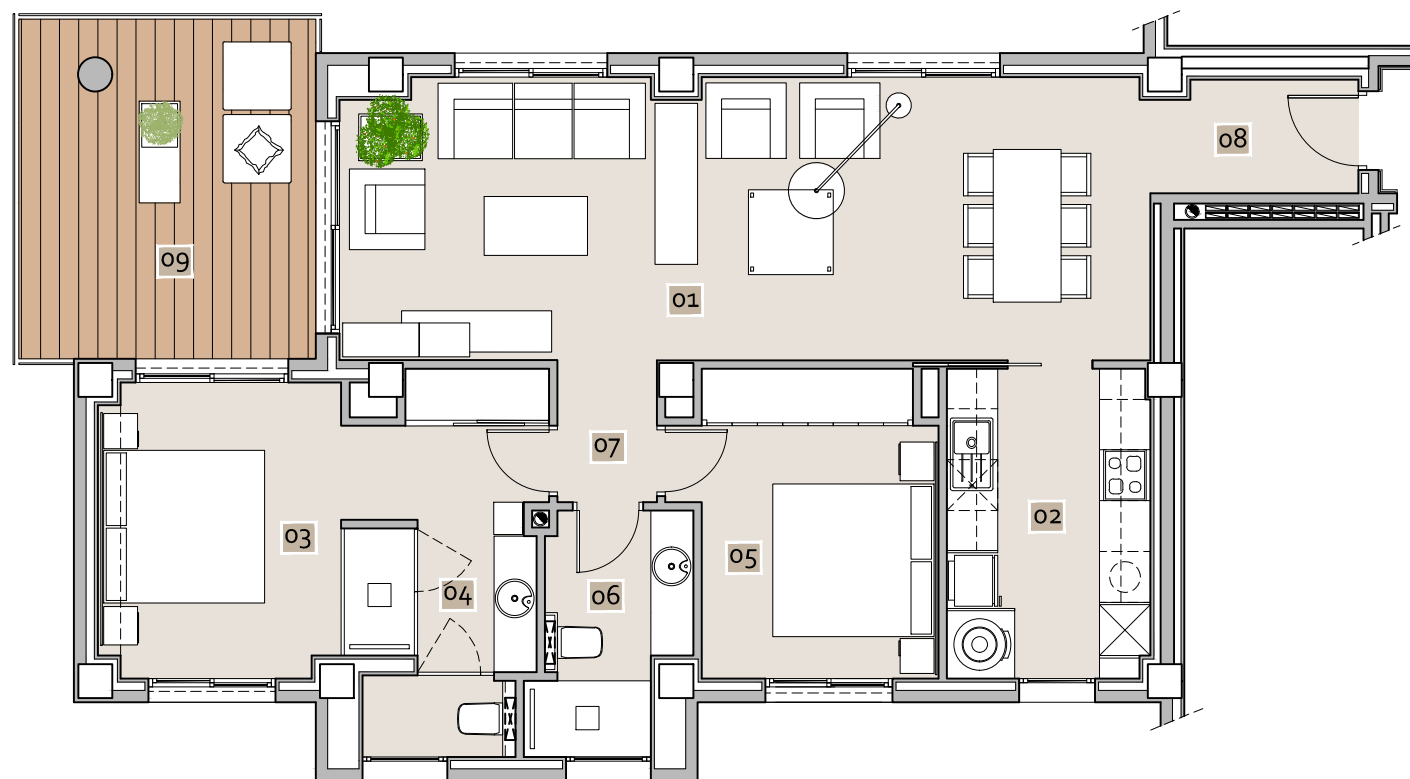

ESTANCIAS INTERIORES	Superficies Útiles
01 Salón -Comedor	31.50 m²
02 Cocina	8.70 m²
03 Dormitorio 1	13.30 m²
04 Baño 1	5.85 m²
05 Dormitorio 2	10.37 m²
06 Baño 2	4.64 m²
07 Distribuidor	1.95 m²
08 Vestibulo	3.17 m²
Total	79.48 m²

ESTANCIAS EXTERIORES	Superficies Útiles
09 Terraza del Salón -Comedor	13.87 m²
Total	13.87 m²



Apartamento 2 dormitorios N° 2202