


RESIDENCIAL HOYO 17

Superficie Cerrada	Superficie Terraza Cubierta	Suma Superficie Construida	Parte Proporcional Elementos Comunes	Total	Superficie Terraza Descubierta	Superficie Garaje	Superficie Trastero	Parte Proporcional Elementos Comunes Garaje	M ² TOTALES
96.25 m ²	14.00 m ²	110.25 m ²	12.25 m ²	122.50 m ²		17.60 m ²	7.00 m ²	11.75 m ²	158.85 m ²

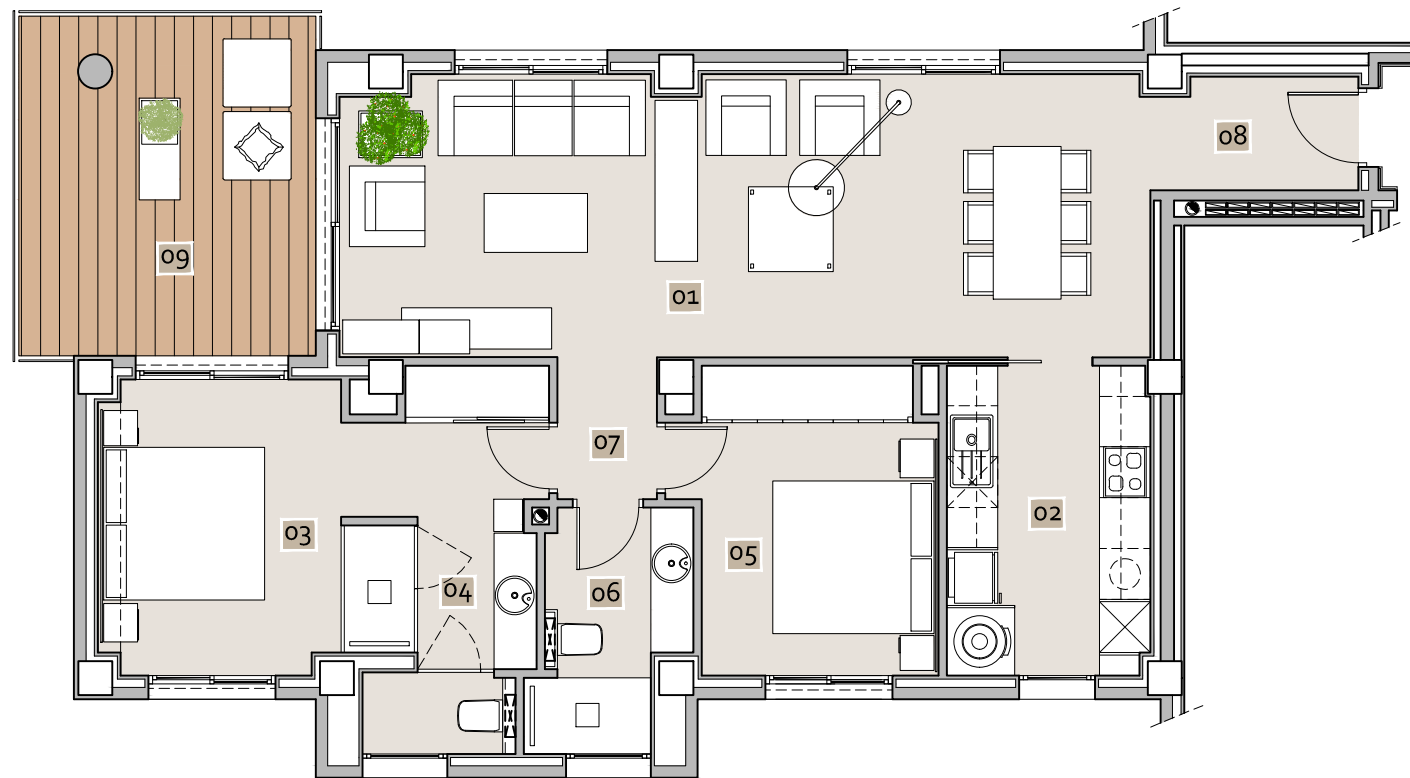

ESTANCIAS INTERIORES	Superficies Útiles
01 Salón -Comedor	31.50 m ²
02 Cocina	8.70 m ²
03 Dormitorio 1	13.30 m ²
04 Baño 1	5.85 m ²
05 Dormitorio 2	10.37 m ²
06 Baño 2	4.64 m ²
07 Distribuidor	1.95 m ²
08 Vestibulo	3.17 m ²
Total	79.48 m²

ESTANCIAS EXTERIORES	Superficies Útiles
09 Terraza del Salón -Comedor	13.87 m ²
Total	13.87 m²



Apartamento 2 dormitorios Nº 2302