


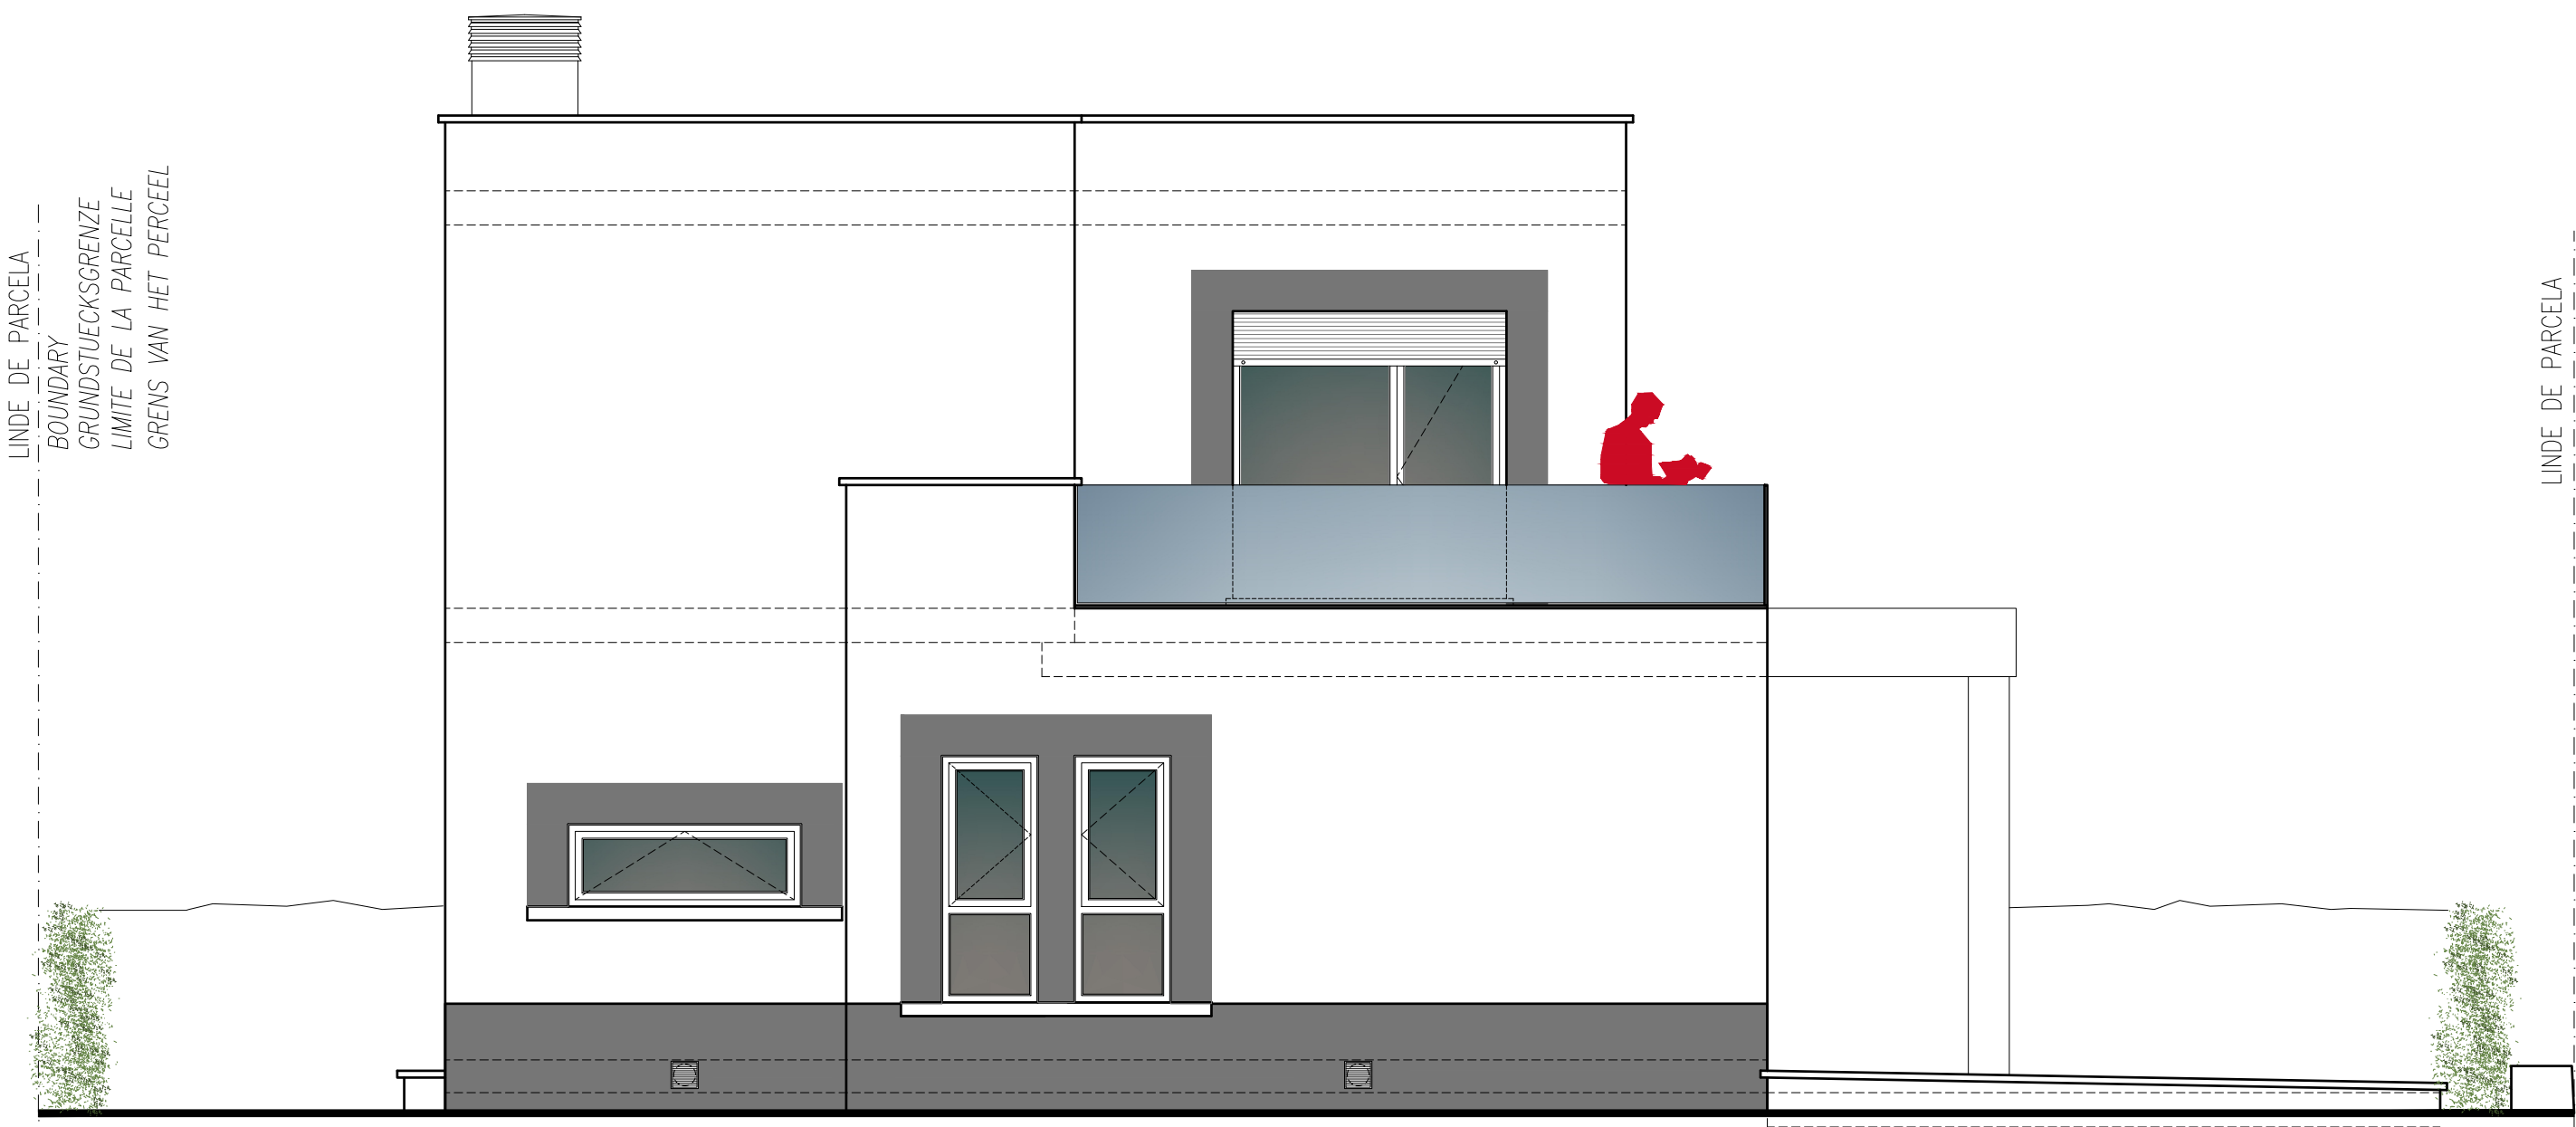

ALZADO PRINCIPAL
PRINCIPAL ELEVATION
ANSICHT HAUPTFASSADE
ÉLEVATION PRINCIPALE
AANZICHT VOORKANT



ALZADO LATERAL IZQUIERDO
LEFT LATERAL ELEVATION
LINKE SEITENANSICHT
ÉLEVATION CÔTÉ GAUCHE
AANZICHT LINKERZIJDE



ALZADO POSTERIOR
REAR ELEVATION
RUECKANSICHT
ÉLEVATION ARRIÈRE
AANZICHT ACHTERKANT



CONSTRUCCIONES HISPANO GERMANAS S.A.
AVENIDA PICASSO Nº 1
CENTRO COMERCIAL OLIVA NOVA - EDIFICIO CHG
46780 OLIVA (VALENCIA)
TELÉFONO 96 295 90 10
FAX 96 285 78 26
www.olivanova.com



ADOSADOS EN CALLE VELAZQUEZ

OLIVA NOVA, SECTOR I, MANZANA 15-1
CALLE VELAZQUEZ Nº 15-1

DIBUJADO
FECHA
AGOSTO 2020

ESCALA

ALZADOS
ELEVATIONS
AUFRISS
ÉLEVATIONS
AANZICHT

REVISION FECHA

Nº DE PLANO
AP 4

EL TAMAÑO ORIGINAL DE ESTE PLANO A LA ESCALA QUE INDICA EL CAJETIN ES DE 420X841 mm.