



Avenida Gaudí Nº 4D y 4E

Superficie Construida Vivienda	Superficie Construida Terraza Cubierta	Superficie Construida Total	Superficie Escalera de Acceso	Superficie Escalera Azotea	Superficie Azotea Solárium
93.95 m ²	21.40 m ²	115.35 m ²	11.70 m ²	9.10 m ²	117.85 m ²

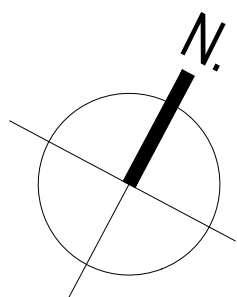

2-B

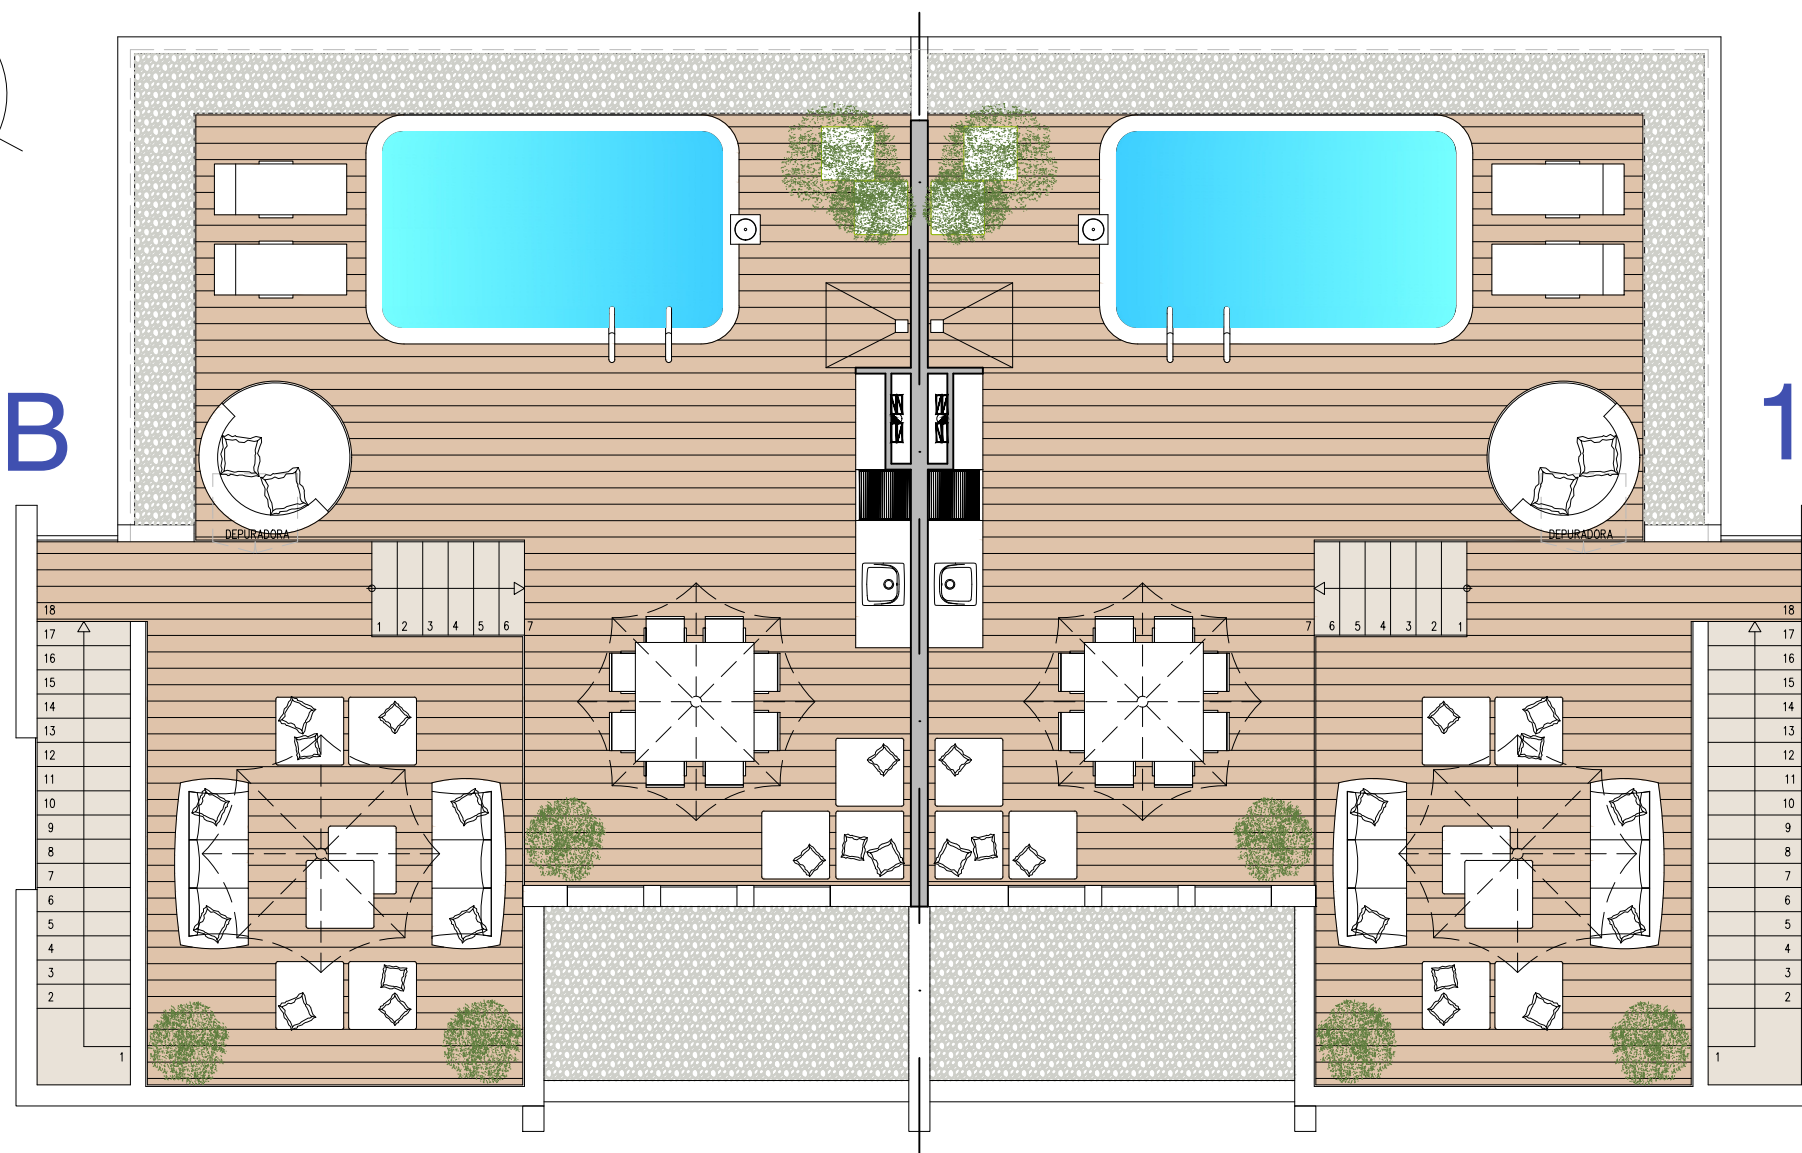

1-B

ESTANCIAS INTERIORES	Superficies Útiles
01 Salón Comedor	27.35 m ²
02 Cocina	7.40 m ²
03 Distribuidor	3.55 m ²
04 Dormitorio 1	16.20 m ²
05 Baño 1	3.80 m ²
06 Dormitorio 2	9.10 m ²
07 Dormitorio 3	9.10 m ²
08 Baño 2	3.25 m ²
Total	79.75 m²

ESTANCIAS EXTERIORES	Superficies Útiles
09 Terraza Cubierta	20.85 m ²
10 Azotea Solárium	93.45 m ²
Total	114.30 m²

11 Piscina (Lámina de Agua)	9.20 m ²
------------------------------	---------------------



Distribución Azotea Solárium