


# Avenida Gaudí Nº 4D y 4E

| Superficie Construida Vivienda | Superficie Construida Terraza Cubierta | Superficie Construida Total |
|--------------------------------|--|-----------------------------|
| 98.50 m <sup>2</sup>           | 25.00 m <sup>2</sup>                   | 123.50 m <sup>2</sup>       |

| ESTANCIAS INTERIORES | Superficies Útiles         |
|----------------------|----------------------------|
| 01 Salón Comedor     | 31.00 m <sup>2</sup>       |
| 02 Cocina            | 7.40 m <sup>2</sup>        |
| 03 Distribuidor      | 3.55 m <sup>2</sup>        |
| 04 Dormitorio 1      | 16.20 m <sup>2</sup>       |
| 05 Baño 1            | 3.80 m <sup>2</sup>        |
| 06 Dormitorio 2      | 9.10 m <sup>2</sup>        |
| 07 Dormitorio 3      | 9.10 m <sup>2</sup>        |
| 08 Baño 2            | 3.25 m <sup>2</sup>        |
| <b>Total</b>         | <b>83.40 m<sup>2</sup></b> |

| ESTANCIAS EXTERIORES | Superficies Útiles         |
|----------------------|----------------------------|
| 9 Terraza Cubierta   | 23.85 m <sup>2</sup>       |
| <b>Total</b>         | <b>23.85 m<sup>2</sup></b> |

|                              |                      |
|------------------------------|----------------------|
| 15 Piscina ( Lámina de Agua) | 18.00 m <sup>2</sup> |
|------------------------------|----------------------|

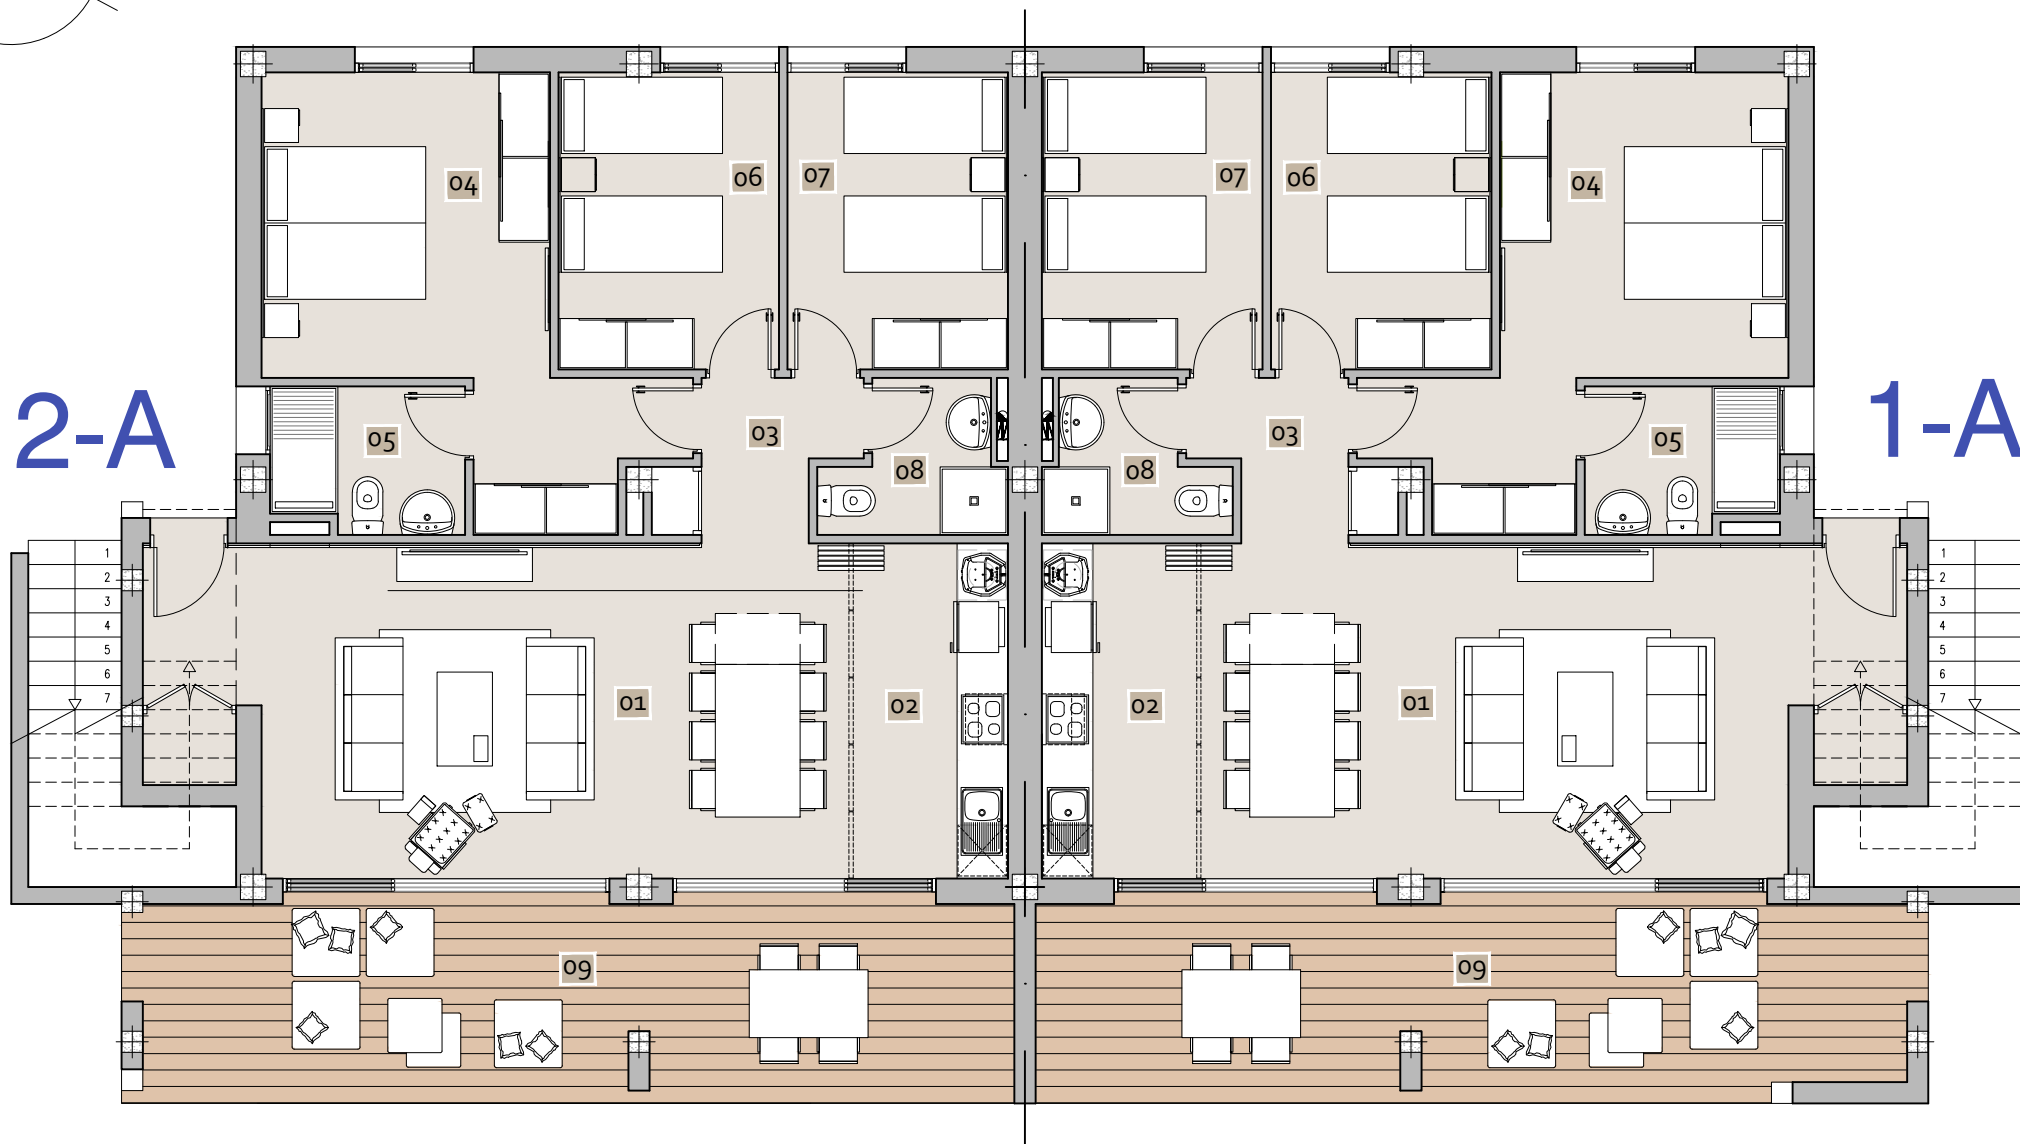

Distribución Planta Baja