


El presente proyecto es propiedad de Construcciones Hispano Germanas S.A., su utilización total o parcial, así como cualquier reproducción o cesión o licencia, requerirá la previa autorización de CHG.

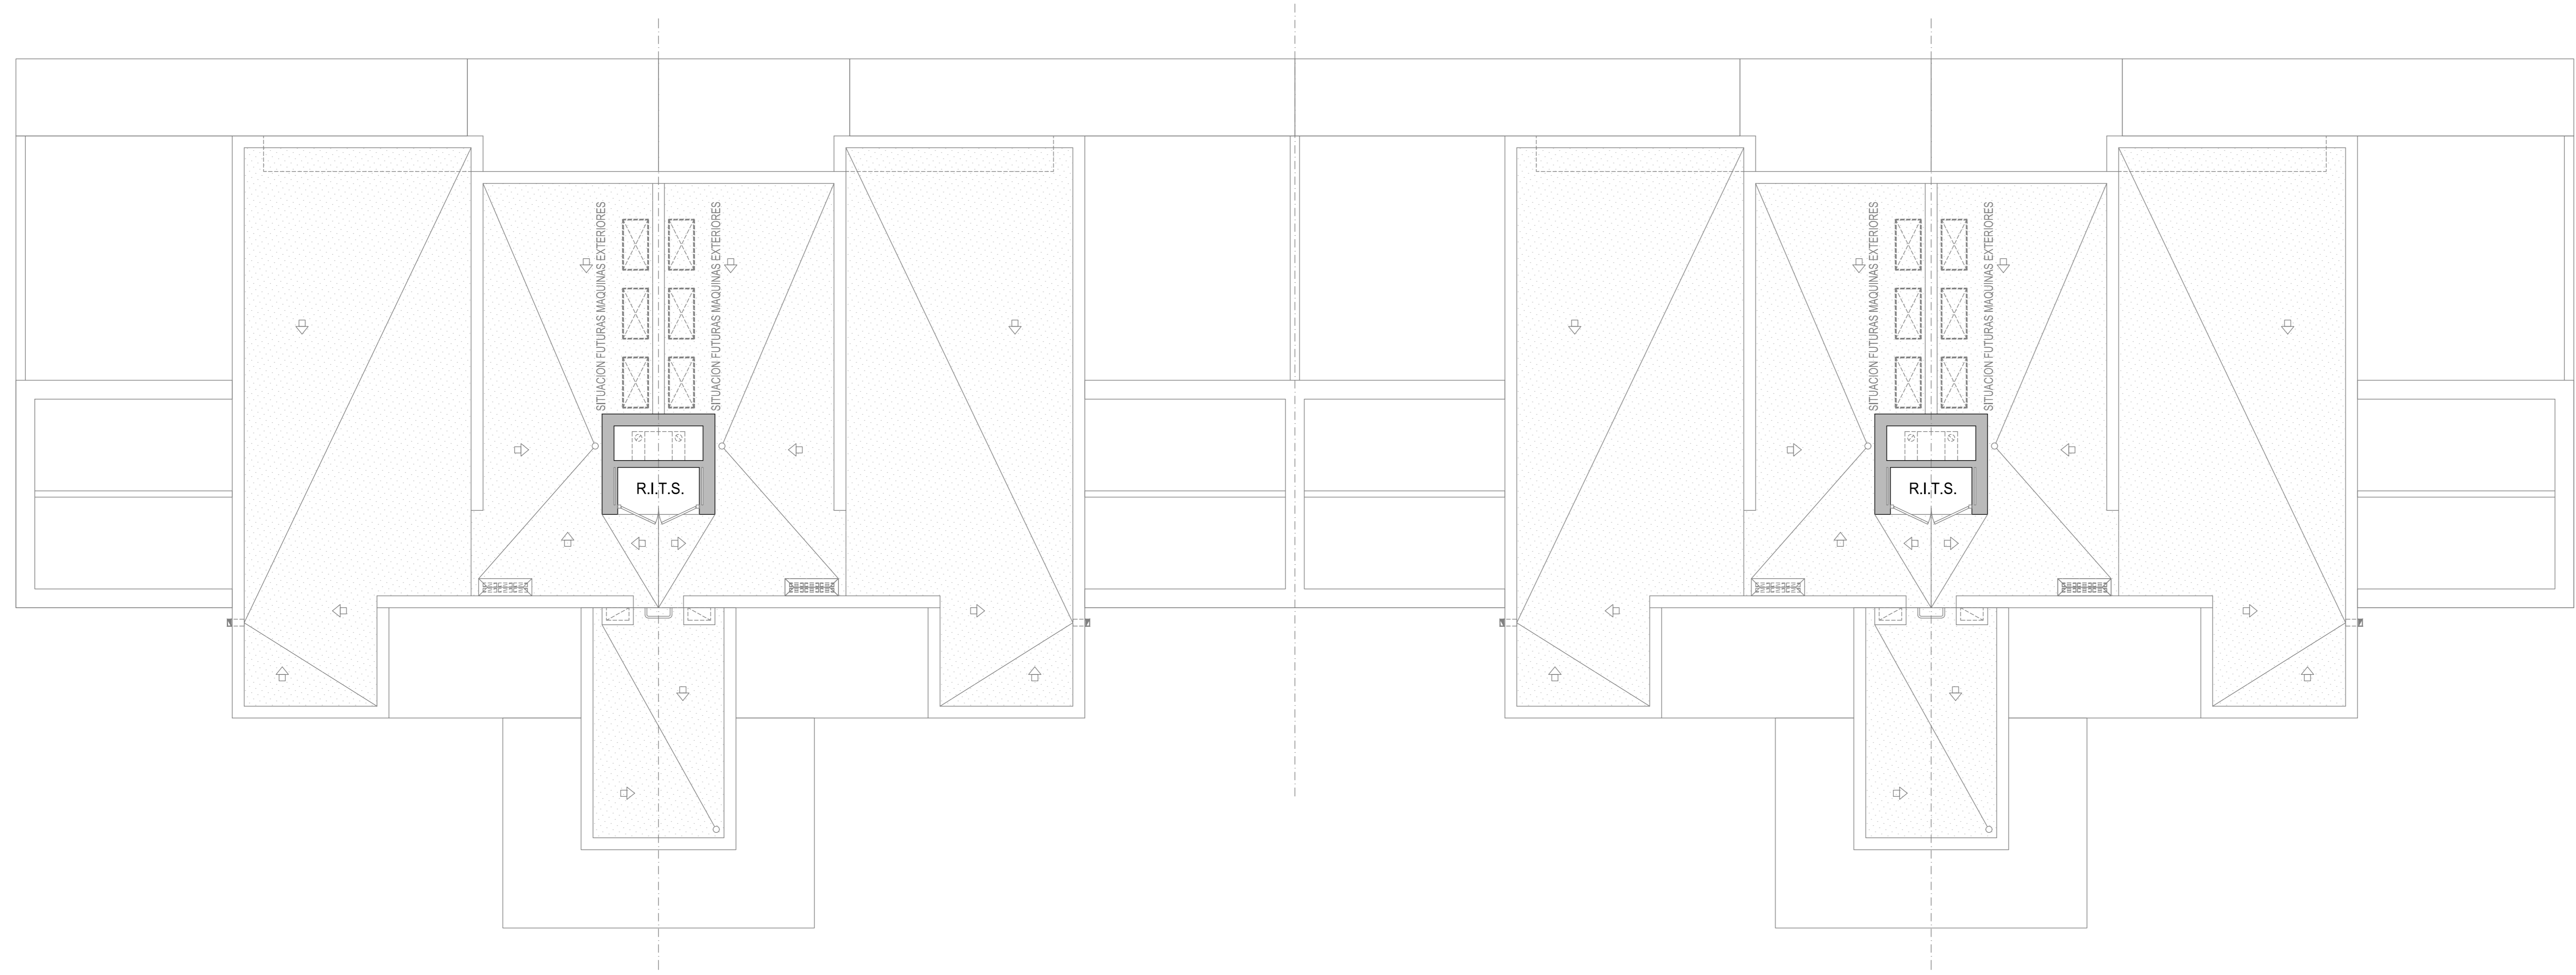

CONSTRUCCIONES HISPANO GERMANAS S.A.
 AVENIDA PICASSO Nº 1
 CENTRO COMERCIAL OLIVA NOVA - EDIFICIO CHG
 46780 OLIVA (VALENCIA)
 TELEFONO 96 285 90 10
 FAX 96 285 78 26
 www.olivanova.com



OLIVA NOVA
 Beach & Golf Resort
 ★★★★★

Sevilla 7

OLIVA NOVA, SECTOR II, MANZANA K2 D
 AVENIDA MATISSE Nº 85

DIBUJADO	EAJ
FECHA	06-02-2018

BLOQUE 1 - 2
CUBIERTAS
ROOF PLAN
DACHKONSTRUKTION
DAKONSTRUCTIE
TOITURES

REVISION	FECHA
1	04-05-2018

Nº DE PLANO	6
B1-2	

EL TAMAÑO ORIGINAL DE ESTE PLANO A LA ESCALA QUE INDICA EL CAJETIN ES DE 420X1100 mm.