

+	COTA DE TERRENO NATURAL LEVEL NATURAL GROUND NIVEAU DES NATUERLICHEN GELAEENDES NATUURLIJK TERREINHOOGTE
•	COTA DE ACABADO CALLE LEVEL FINISHED ROAD OBERES NIVEAU DER STRASSE BOVENKANT BESTRATING
○	COTA FORJADO 1º DE LA VIVIENDA LEVEL 1ST GROUND SLAB OF THE VILLA HOEHE DER 1. GESCHOSSECKE DER WOHNUNG BOVENKANT VAN DE BEGANE GRONDVLOER VAN DE WONING


EDIFICABILIDAD POSSIBLE CONSTRUCTION BEBAUBARKEIT BEBOUWINGSDICHTHEID	33 %
ALTURA MAXIMA MAXIMUM HEIGHT MAXIMALE HOEHE MAXIMALE HOOGTE	2 PLANTAS, 8,50m. DE ALTURA * 2 FLOORS, HEIGHT 8,50m. 2 STOCKWERKE, 8,50m. HOEHE 2 VERDIEPINGEN, 8,50m. HOOGTE
DISTANCIA A FRENTE DE PARCELA DISTANCE TO THE FRONT OF THE PLOT ABSTAND ZUR FRONT DER PARZELLE AFSTAND TOT VOORZIJDE VAN HET PERCEEL	3.00m.
DISTANCIA A LINDES DISTANCE TO BORDERS GRENZABSTAND AFSTAND TOT GRENS	3.00m.

* LAS ALTURAS EDIFICABLES HAN CAMBIADO POR LA MODIFICACION DEL ARTICULO 371 DE LAS NORMAS URBANISTICAS DE OLIVA (BOP N° 253 DEL 25-10-2011)


NOTA: LA DISTANCIA AL LINDE DE LAS CALLES INTERIORES SE PODRA REDUCIR A 1,50m.
THE DISTANCE TO THE BORDER OF THE PLOT WITH THE INTERNAL STREETS CA BE REDUCED UNTILL 1,50 m.
DER ABSTAND ZU DER GRENZE DER INNEREN STRASSEN KANN AUF 1,5 m. REDUZIERT WERDEN.
DE AFSTAND TOTAAN DE GRENS VAN HET GRONDSUK MET DE INTERNE WEGEN KAN MEN TOT 1,50 m. REDUCEREN.

53	NUMERACION CALLEJERO NUMERATION STREET PLAN NUMERIERUNG STRASSENPLAN NUMMERING VAN DE STRAAT
18	NUMERACION PARCELARIO NUMERATION PLOT PLAN NUMERIERUNG PARZELLENPLAN NUMMERING VAN HET PERCEEL

PARCELA PARZELLE PLOT PERCEEL	SUPERFICIE DE PARCELA FLÄCHE DER PARZELLE AREA OF THE PLOT OPPERVLAKTE VAN HET PERCEEL	315,18m ²
	P.P. DE CALLE ANTEILMAESSIG WEG PROPORTIONAL PART PATHWAY ANDEEL IN DE WEG	38,25m ²
18	SUPERFICIE TOTAL GESAMTFLÄCHE TOTAL AREA TOTALE OPPERVLAKTE	353,43m ²
	EDIFICABILIDAD MAXIMA BEBAUBARKEIT MAXIMUM POSSIBLE CONSTRUCTION MAXIMALE BEBOUWINGSDICHTHEID	116,63m ²

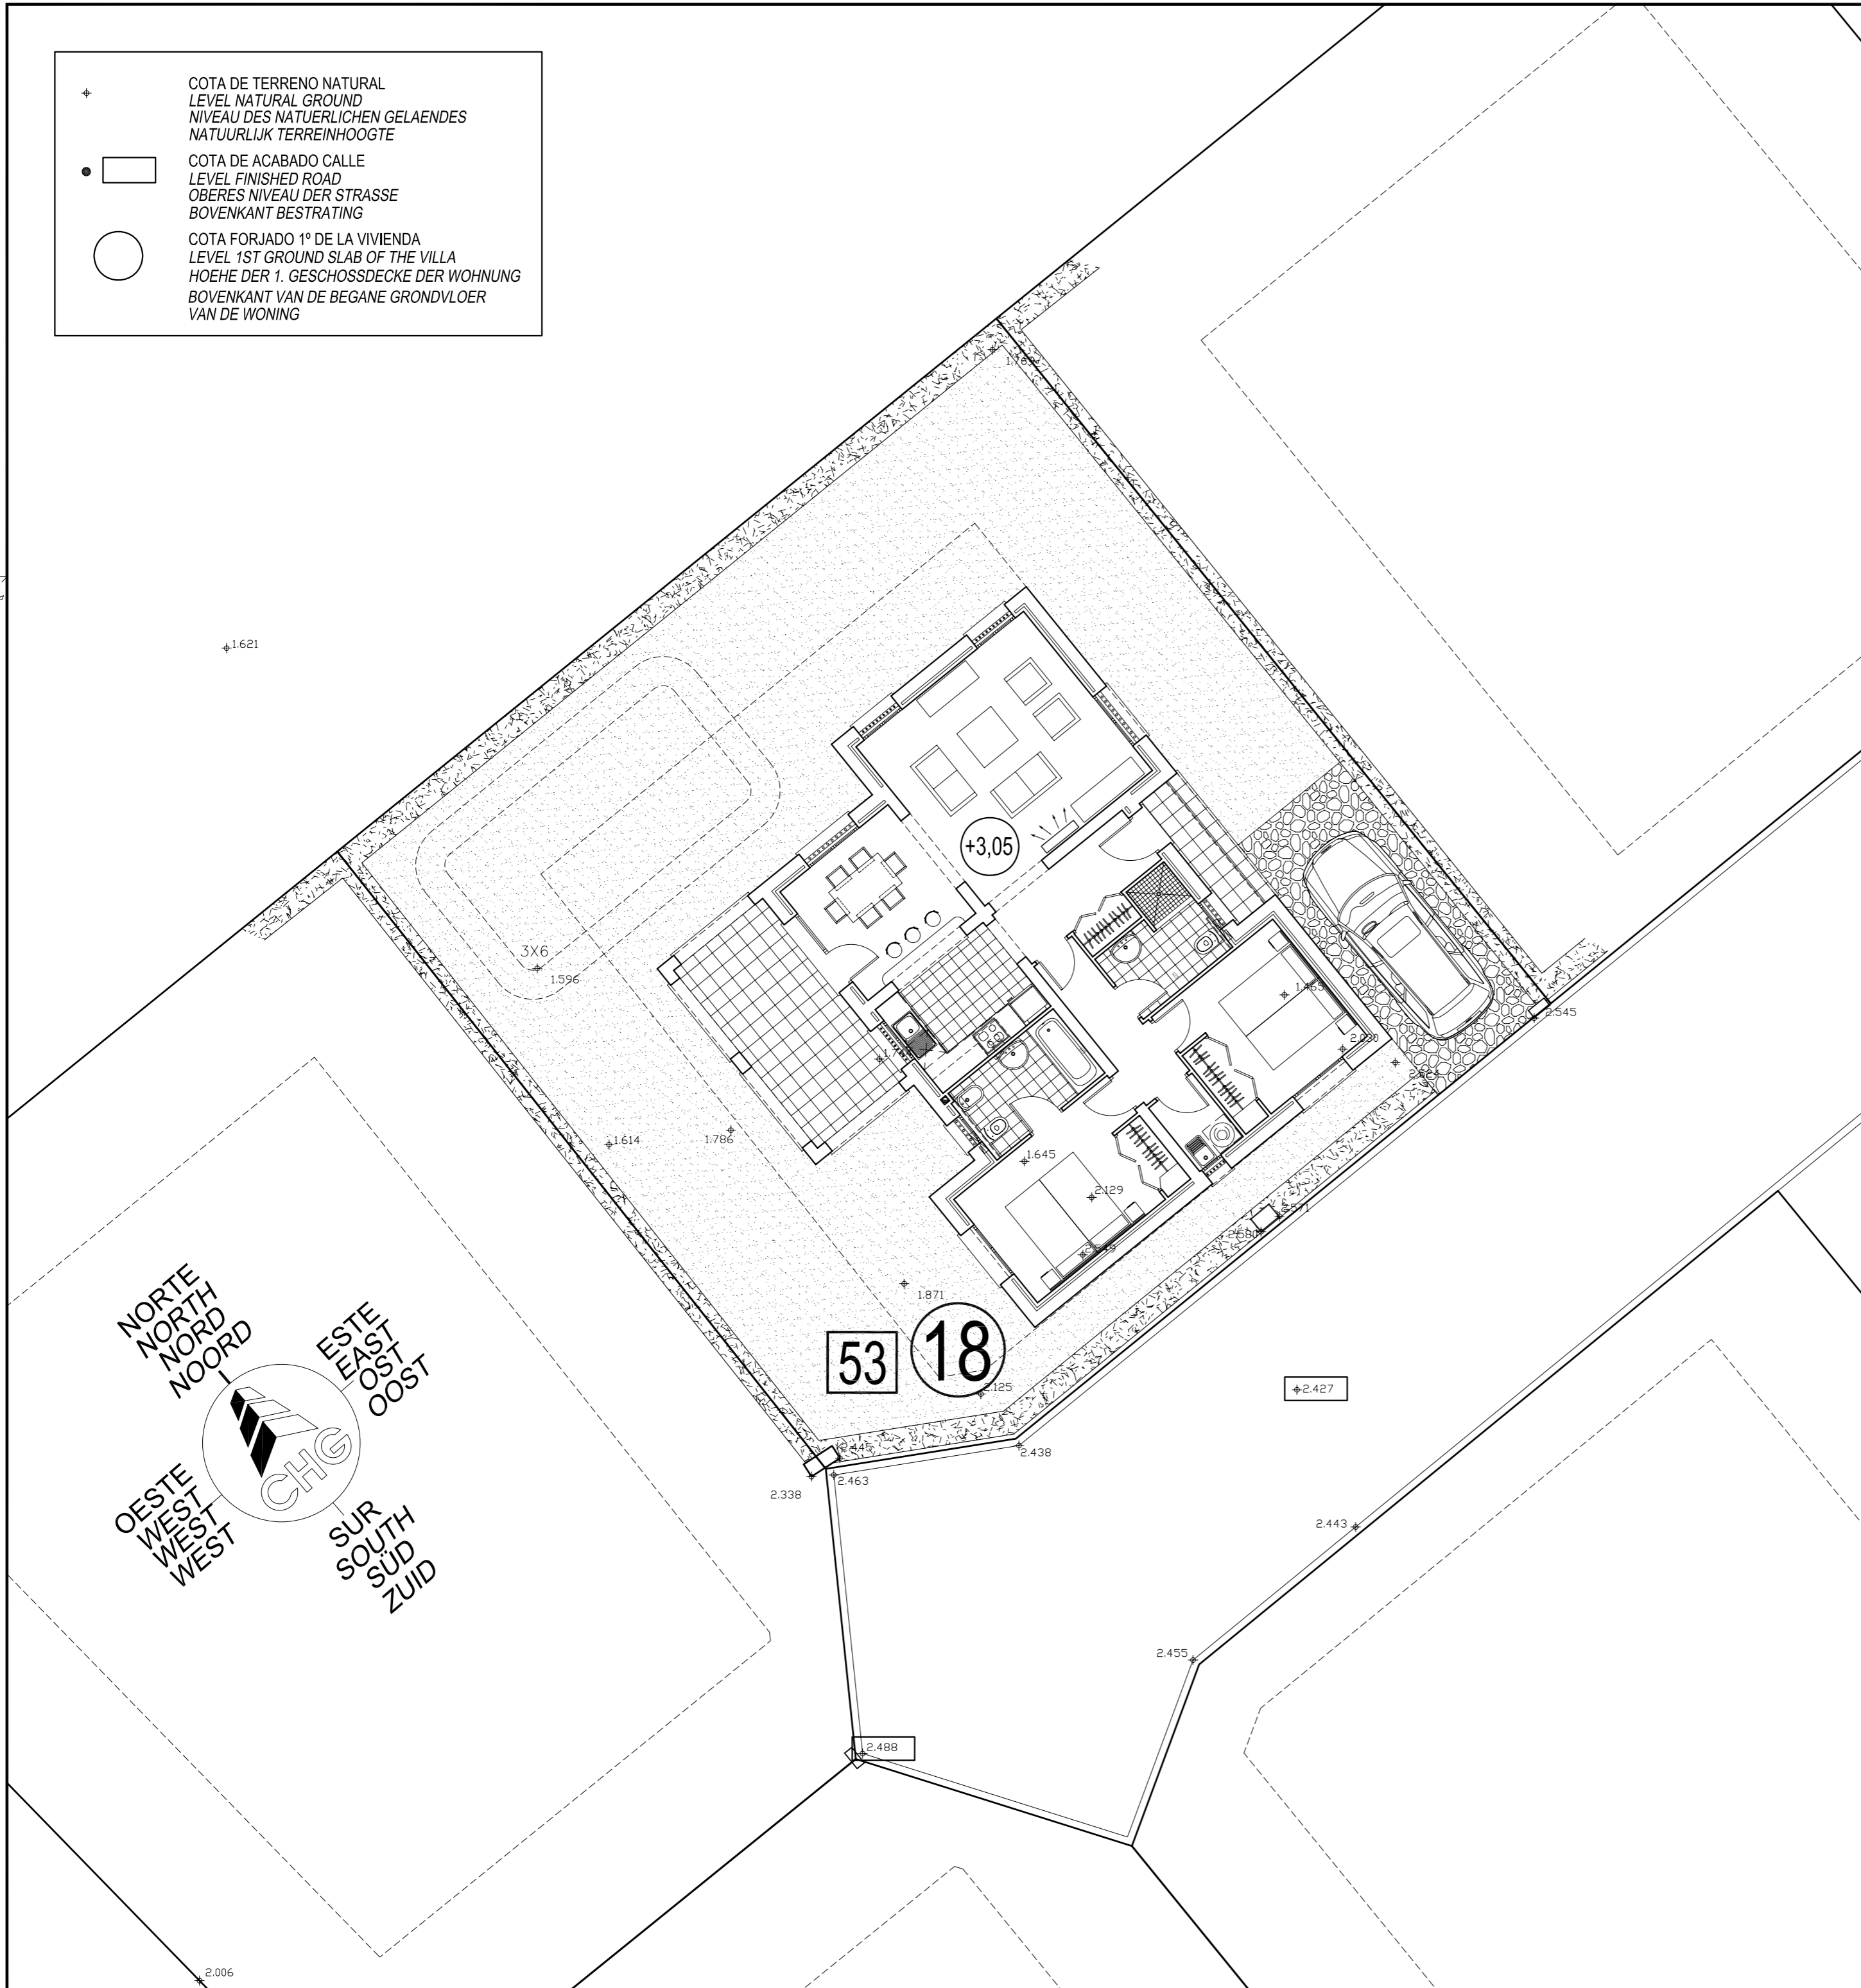

CONSTRUCCIONES HISPANO GERMANAS S.A.
POLIGONO INDUSTRIAL JUYARCO
PARTIDA MADRIGUERES, 44
03700 DENIA (ALICANTE)
TELEFONO 96 642 60 50
FAX 96 642 70 05
E-mail: chg@chg.es
http://www.chg.es

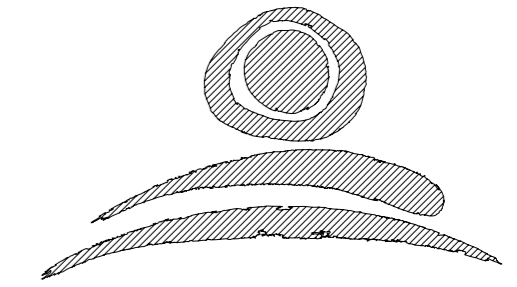

OLIVA NOVA
Beach & Golf Resort
★★★★★
SECTOR II - MANZANA I2
VILLA N° 18

CALLE VERMEER N° 53

DIBUJADO PBB	SITUACION LOCATION PLAN LAGEPLAN SITUATIEKENING	REVISION	FECHA
FECHA 02-11-2010		5	02-11-2011 ESD
ESCALA - - - - -		N° DE PLANO	
		OF	1