



**" OCEAN HOMES "**  
**CUADRO DE SUPERFICIES EDIFICIO 1 - Garajes**

GARAJE NUMERO	SUPERFICIE GARAJE	SUPERFICIE TRASTERO	PARTE PROPORCIONAL ELEMENTOS COMUNES GARAJE	M2 TOTALES
GARAGE NUMBER	AREA OF THE GARAGE	AREA STORAGE ROOM	PROPORTIONAL PART IN COMMUNAL ELEMENTS OF GARAGE	
GARAGE NUMMER	FLAECH GARAGE	FLAECH ABSTELLRAUM	ANTEIL AN GEMEINSCHAFTS- ELEMENTEN GARAGE	
NUMERO GARAGE	SURFACE GARAGE	SURFACE DEBARRAS	PART PROPORTIONNELLE ELEMENTS COMMUNS GARAGE	
01	18,19 m <sup>2</sup>	11,24 m <sup>2</sup>	20,97 m <sup>2</sup>	50,40 m <sup>2</sup>
02	14,71 m <sup>2</sup>	9,16 m <sup>2</sup>	17,01 m <sup>2</sup>	40,88 m <sup>2</sup>
03	20,33 m <sup>2</sup>	11,50 m <sup>2</sup>	21,27 m <sup>2</sup>	53,10 m <sup>2</sup>
04	17,39 m <sup>2</sup>	9,52 m <sup>2</sup>	20,58 m <sup>2</sup>	47,49 m <sup>2</sup>
05	17,66 m <sup>2</sup>	11,37 m <sup>2</sup>	20,68 m <sup>2</sup>	49,71 m <sup>2</sup>
06	17,66 m <sup>2</sup>	9,21 m <sup>2</sup>	19,15 m <sup>2</sup>	46,02 m <sup>2</sup>
07	17,39 m <sup>2</sup>	13,79 m <sup>2</sup>	22,22 m <sup>2</sup>	53,40 m <sup>2</sup>
08	27,73 m <sup>2</sup>	11,50 m <sup>2</sup>	27,95 m <sup>2</sup>	67,18 m <sup>2</sup>
09	20,30 m <sup>2</sup>	13,31 m <sup>2</sup>	23,95 m <sup>2</sup>	57,56 m <sup>2</sup>
10	16,65 m <sup>2</sup>	8,93 m <sup>2</sup>	18,23 m <sup>2</sup>	43,81 m <sup>2</sup>
11	20,56 m <sup>2</sup>	15,29 m <sup>2</sup>	25,54 m <sup>2</sup>	61,39 m <sup>2</sup>
12	27,73 m <sup>2</sup>	11,50 m <sup>2</sup>	27,95 m <sup>2</sup>	67,18 m <sup>2</sup>
13	17,39 m <sup>2</sup>	11,37 m <sup>2</sup>	20,49 m <sup>2</sup>	49,25 m <sup>2</sup>
14	17,66 m <sup>2</sup>	9,21 m <sup>2</sup>	19,15 m <sup>2</sup>	46,02 m <sup>2</sup>
15	17,66 m <sup>2</sup>	13,79 m <sup>2</sup>	22,41 m <sup>2</sup>	53,86 m <sup>2</sup>
16	17,39 m <sup>2</sup>	9,16 m <sup>2</sup>	20,58 m <sup>2</sup>	47,13 m <sup>2</sup>
17	20,33 m <sup>2</sup>	11,50 m <sup>2</sup>	21,01 m <sup>2</sup>	52,84 m <sup>2</sup>
18	14,71 m <sup>2</sup>	11,24 m <sup>2</sup>	18,49 m <sup>2</sup>	44,44 m <sup>2</sup>
19	18,19 m <sup>2</sup>	9,52 m <sup>2</sup>	19,74 m <sup>2</sup>	47,45 m <sup>2</sup>
20	20,30 m <sup>2</sup>	13,31 m <sup>2</sup>	23,95 m <sup>2</sup>	57,56 m <sup>2</sup>
21	16,65 m <sup>2</sup>	8,93 m <sup>2</sup>	18,23 m <sup>2</sup>	43,81 m <sup>2</sup>
22	20,56 m <sup>2</sup>	15,29 m <sup>2</sup>	25,54 m <sup>2</sup>	61,39 m <sup>2</sup>
23	20,45 m <sup>2</sup>	9,79 m <sup>2</sup>	21,55 m <sup>2</sup>	51,79 m <sup>2</sup>
24	20,45 m <sup>2</sup>	9,79 m <sup>2</sup>	21,55 m <sup>2</sup>	51,79 m <sup>2</sup>
<b>TOTAL</b>	<b>458,04 m<sup>2</sup></b>	<b>269,22 m<sup>2</sup></b>	<b>518,18 m<sup>2</sup></b>	<b>1.245,44 m<sup>2</sup></b>

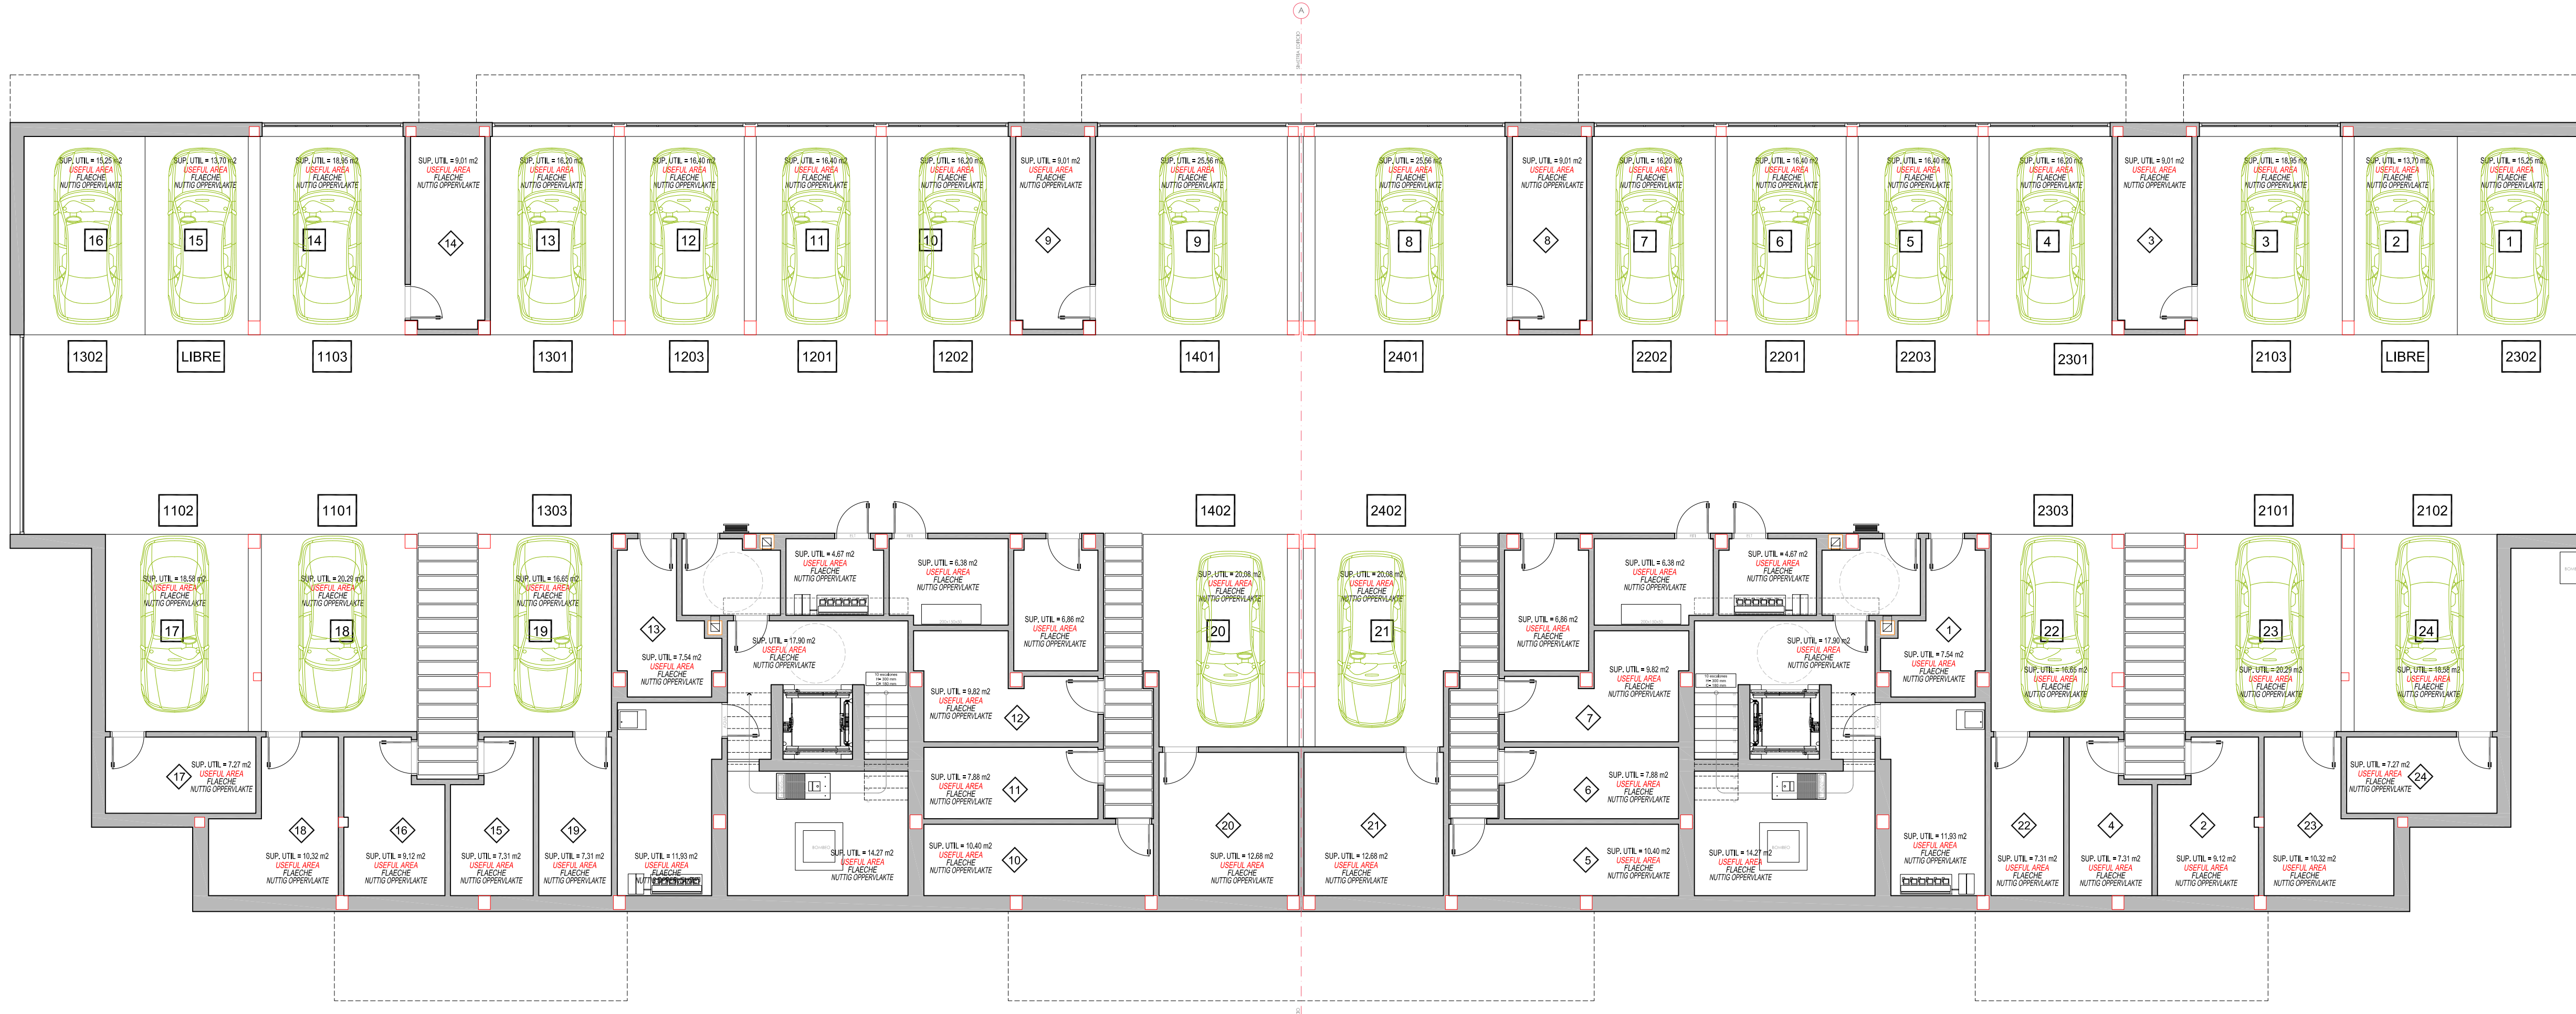

CONSTRUCCIONES HISPANO GERMANAS S.A.  
 AVENIDA PICASSO Nº 1  
 CENTRO COMERCIAL OLIVA NOVA - EDIFICIO CHG  
 46780 OLIVA (VALENCIA)  
 TELEFONO 96 295 90 10  
 FAX 96 285 78 26  
 www.olivanova.com

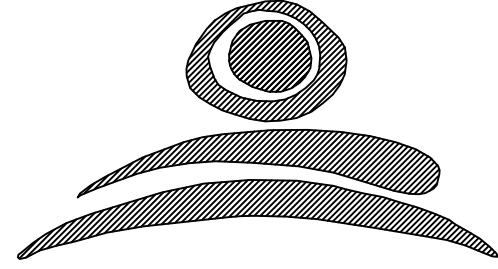

**OLIVA NOVA**  
 Beach & Golf Resort  
 ★★★★★

**"OCEAN HOMES"**

**CAMI BORRIOL Nº 3**

DIBUJADO PBB	<b>EDIFICIO 1</b> PLANTA SEMISOTANO <b>FLOOR PLAN BASEMENT</b> UNTERGESCHOSS KELDERVERDIEPING PLATTEGROND	REVISION FECHA
FECHA AGOSTO-2019		1 16.08.2021
ESCALA		Nº DE PLANO
		1

EL TAMAÑO ORIGINAL DE ESTE PLANO A LA ESCALA QUE INDICA EL CAJETIN ES DE 594X940 mm.

El presente proyecto es propiedad de Construcciones Hispano Germanas S.A.,  
 su utilización total o parcial, así como cualquier reproducción o cesión  
 a terceros, requiere la previa autorización de CHG.