


"OCEAN HOMES"
CUADRO DE SUPERFICIES EDIFICIO 2 - Garajes

GARAJE NUMERO	SUPERFICIE GARAJE	SUPERFICIE TRASTERO	PARTE PROPORCIONAL ELEMENTOS COMUNES GARAJE	M2 TOTALES
GARAGE NUMBER	AREA OF THE GARAGE	AREA STORAGE ROOM	PROPORTIONAL PART IN COMMUNAL ELEMENTS OF GARAGE	
GARAGE NUMMER	FLAECHE GARAGE	FLAECHE ABSTELLRAUM	ANTEIL AN GEMEINSCHAFTS-ELEMENTEN GARAGE	
NUMERO GARAGE	SURFACE GARAGE	SURFACE DEBARRAS	PART PROPORTIONNELLE ELEMENTS COMMUNS GARAGE	
01	18,19 m ²	11,24 m ²	20,97 m ²	50,40 m ²
02	14,71 m ²	9,16 m ²	17,01 m ²	40,88 m ²
03	20,33 m ²	11,50 m ²	21,27 m ²	53,10 m ²
04	17,39 m ²	9,52 m ²	20,58 m ²	47,49 m ²
05	17,66 m ²	11,37 m ²	20,68 m ²	49,71 m ²
06	17,66 m ²	9,21 m ²	19,15 m ²	46,02 m ²
07	17,39 m ²	13,79 m ²	22,22 m ²	53,40 m ²
08	27,73 m ²	11,50 m ²	27,95 m ²	67,18 m ²
09	20,30 m ²	13,31 m ²	23,95 m ²	57,56 m ²
10	16,65 m ²	8,93 m ²	18,23 m ²	43,81 m ²
11	20,56 m ²	15,29 m ²	25,54 m ²	61,39 m ²
12	27,73 m ²	11,50 m ²	27,95 m ²	67,18 m ²
13	17,39 m ²	11,37 m ²	20,49 m ²	49,25 m ²
14	17,66 m ²	9,21 m ²	19,15 m ²	46,02 m ²
15	17,66 m ²	13,79 m ²	22,41 m ²	53,86 m ²
16	17,39 m ²	9,16 m ²	20,58 m ²	47,13 m ²
17	20,33 m ²	11,50 m ²	21,01 m ²	52,84 m ²
18	14,71 m ²	11,24 m ²	18,49 m ²	44,44 m ²
19	18,19 m ²	9,52 m ²	19,74 m ²	47,45 m ²
20	20,30 m ²	13,31 m ²	23,95 m ²	57,56 m ²
21	16,05 m ²	8,93 m ²	18,23 m ²	43,81 m ²
22	20,56 m ²	15,29 m ²	25,54 m ²	61,39 m ²
23	20,45 m ²	9,79 m ²	21,55 m ²	51,79 m ²
24	20,45 m ²	9,79 m ²	21,55 m ²	51,79 m ²
TOTAL	458,04 m ²	269,22 m ²	518,18 m ²	1.245,44 m ²

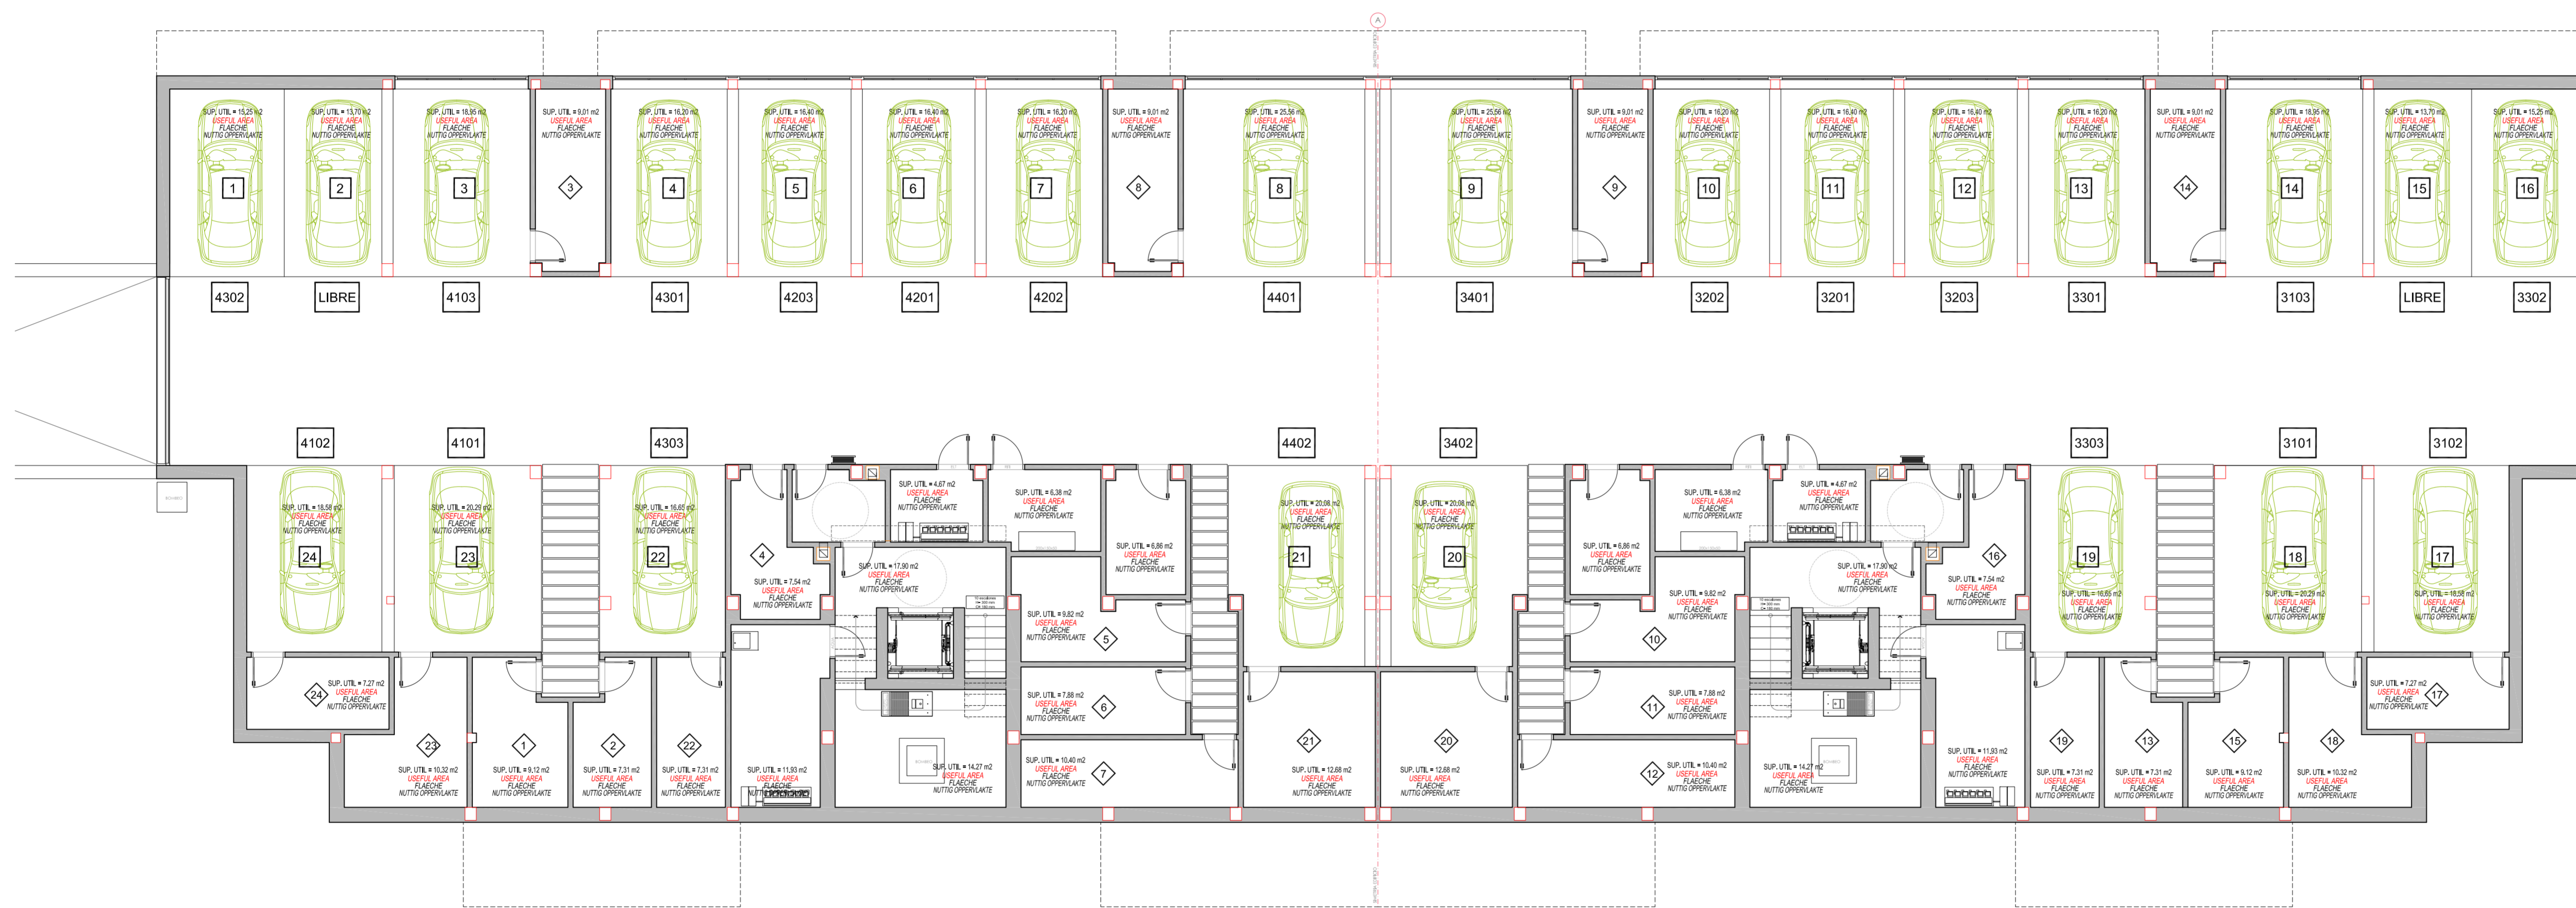

CONSTRUCCIONES HISPANO GERMANAS S.A.
 AVENIDA PICASSO Nº 1
 CENTRO COMERCIAL OLIVA NOVA - EDIFICIO CHG
 46780 OLIVA (VALENCIA)
 TELEFONO 96 295 90 10
 FAX 96 285 78 26
 www.olivanova.com



"OCEAN HOMES"

CAMI BORIOL Nº 3

DIBUJADO PBB	EDIFICIO 2	REVISION FECHA
FECHA AGOSTO-2019	PLANTA SEMISOTANO	1 16.08.2021
ESCALA	FLOOR PLAN BASEMENT	Nº DE PLANO
	UNTERGESCHOSS	2
	KELDERVERDIEPING PLATTEGROND	

EL TAMAÑO ORIGINAL DE ESTE PLANO A LA ESCALA QUE INDICA EL CAJETIN ES DE 594X940 mm.

El presente proyecto es propiedad de Construcciones Hispano Germanas S.A. y su utilización total o parcial, así como cualquier reproducción o cesión a terceros, requiere la previa autorización de CHG.